


deurbreedte

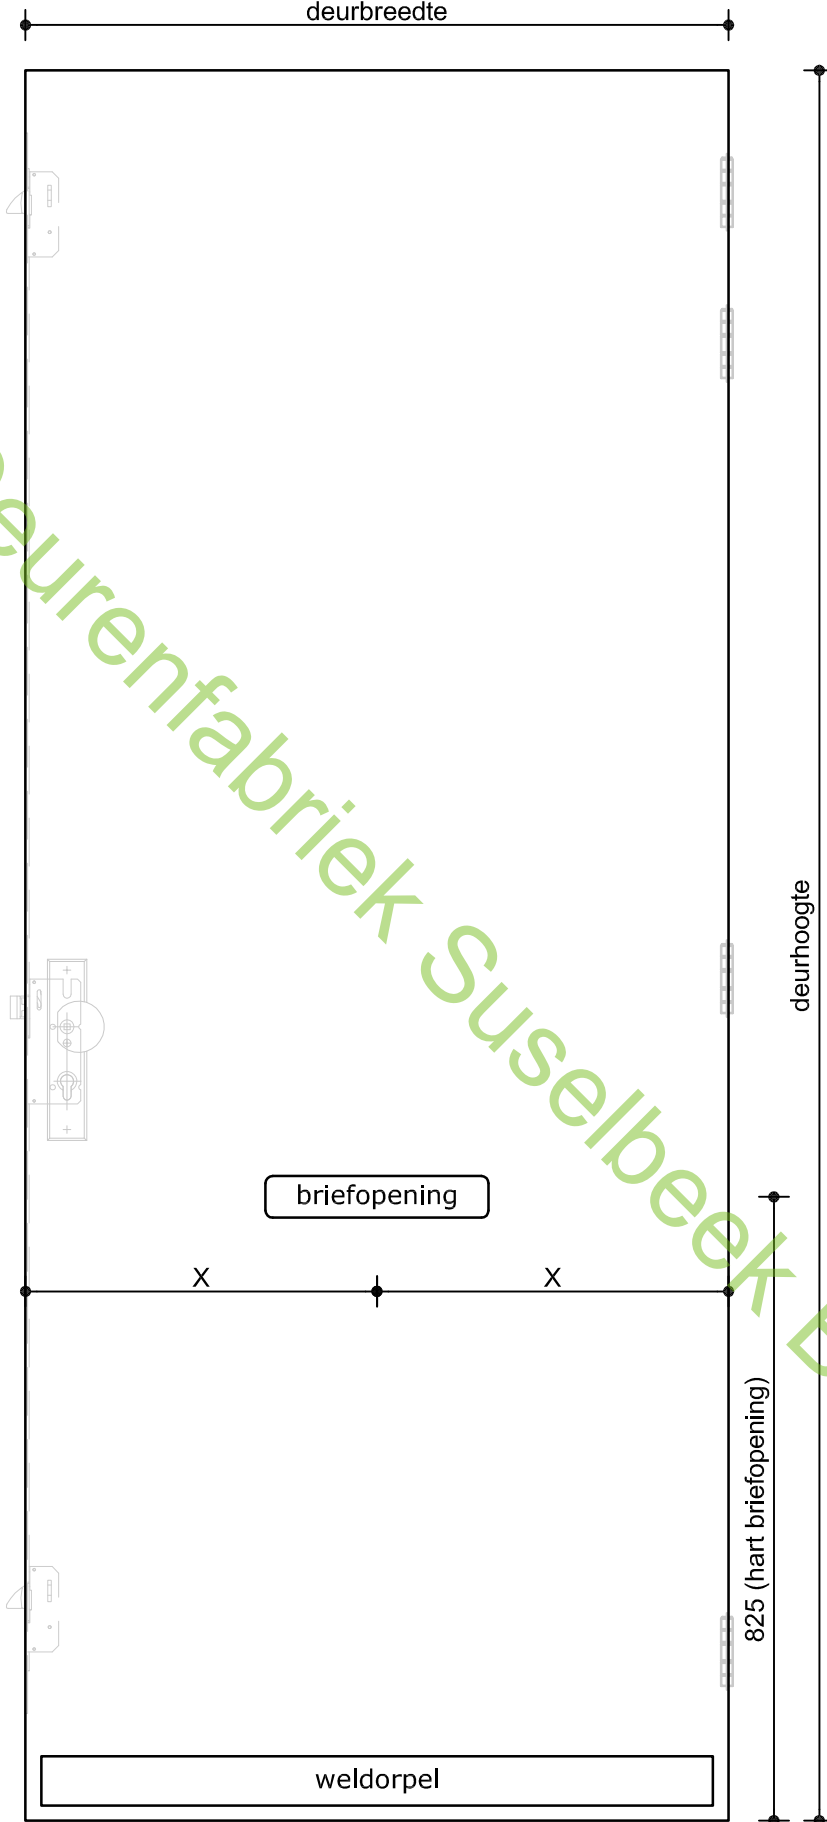

deurhoogte

briefopening

X

X

825 (hart briefopening)

weldorpel

100 jaar

Deurenfabriek
Suselbeek b.v.

Omschrijving:
VOORAANZICHT
SAMENGESTELDE DEUR

Datum: 01-nov.-'23
Tekenaar: Roy Me
Schaal: 1:10

Model:

9500