


Deurenfabriek Suselbeek B.V.

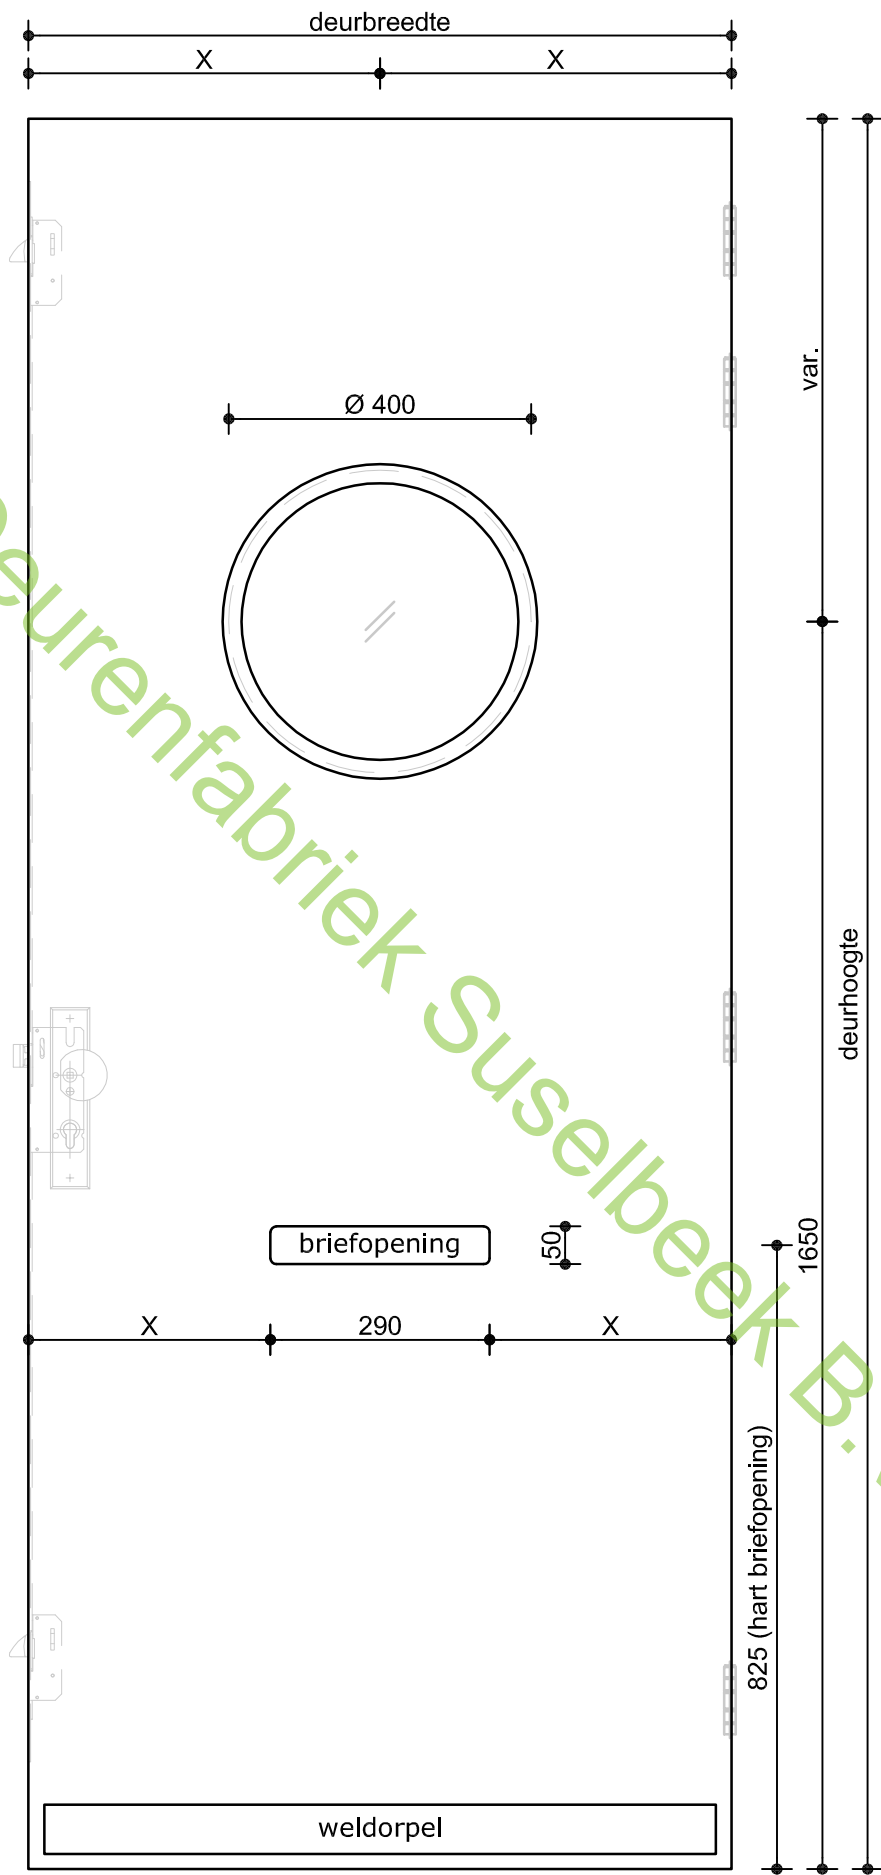

Omschrijving:  
VOORAANZICHT  
SAMENGESTELDE DEUR (60 min. BVT)

Datum: 03-mrt-'21  
Tekenaar: RM  
Schaal: 1:10

Model:  
9602