


Deurenfabriek Suselbeek B.V.

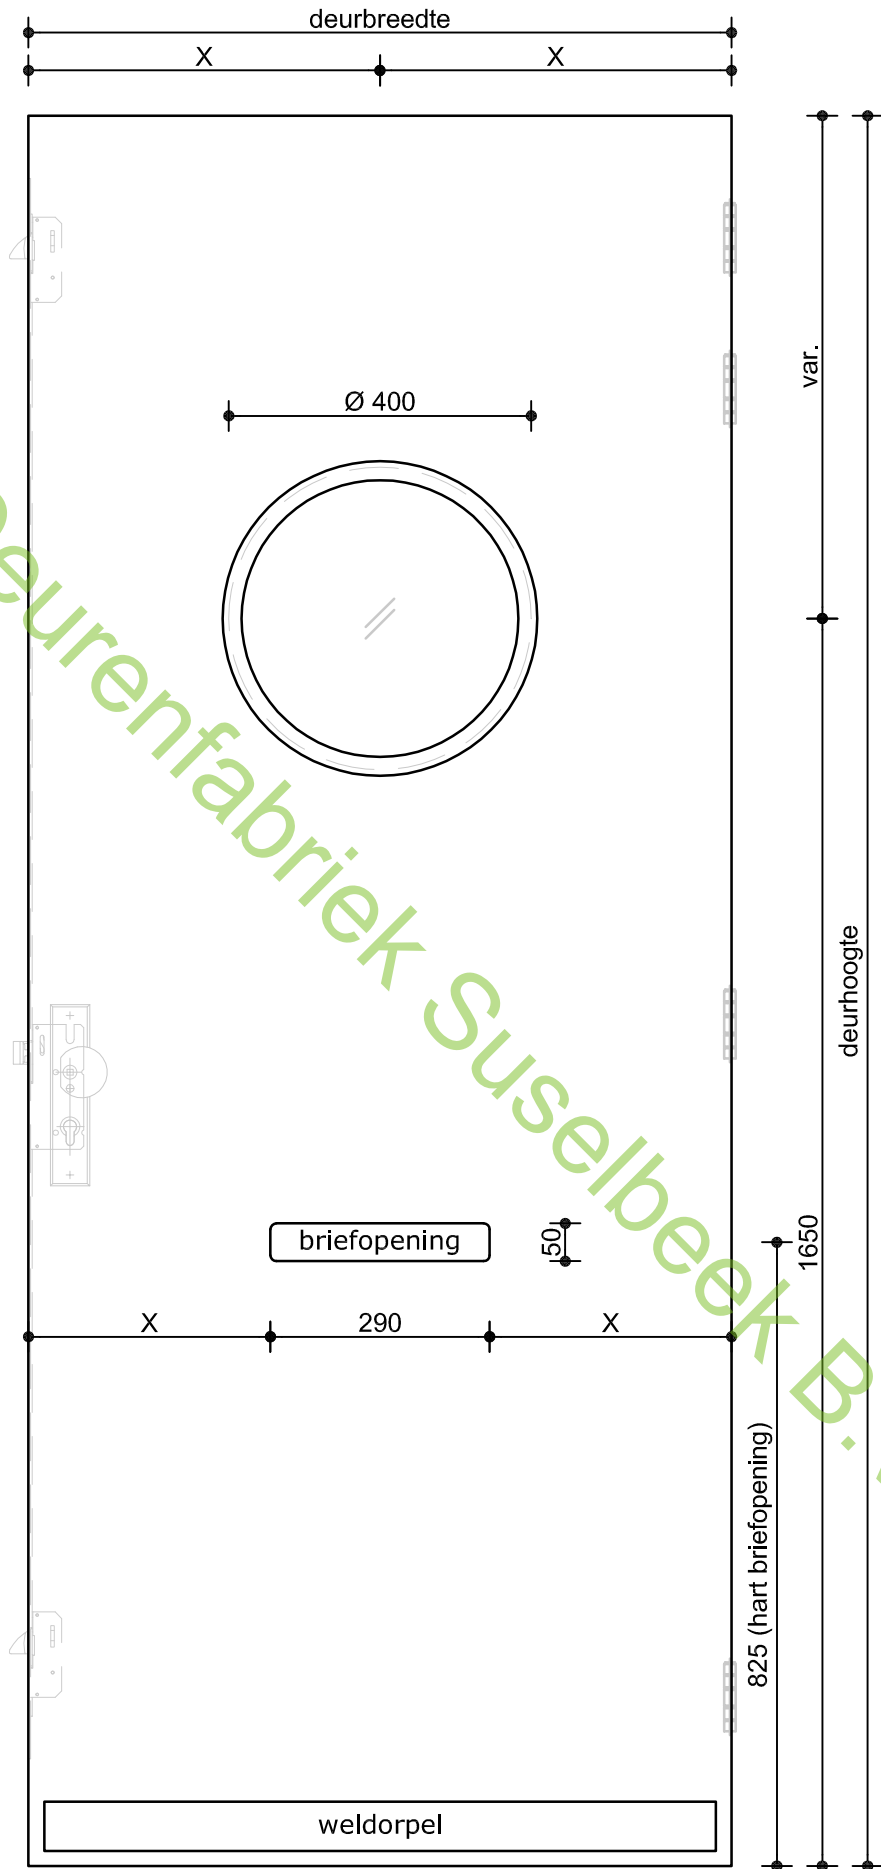

Omschrijving:
VOORAANZICHT
SAMENGESTELDE DEUR (30 min. BVT)

Datum: 03-mrt-'21
Tekenaar: RM
Schaal: 1:10

Model:
9702