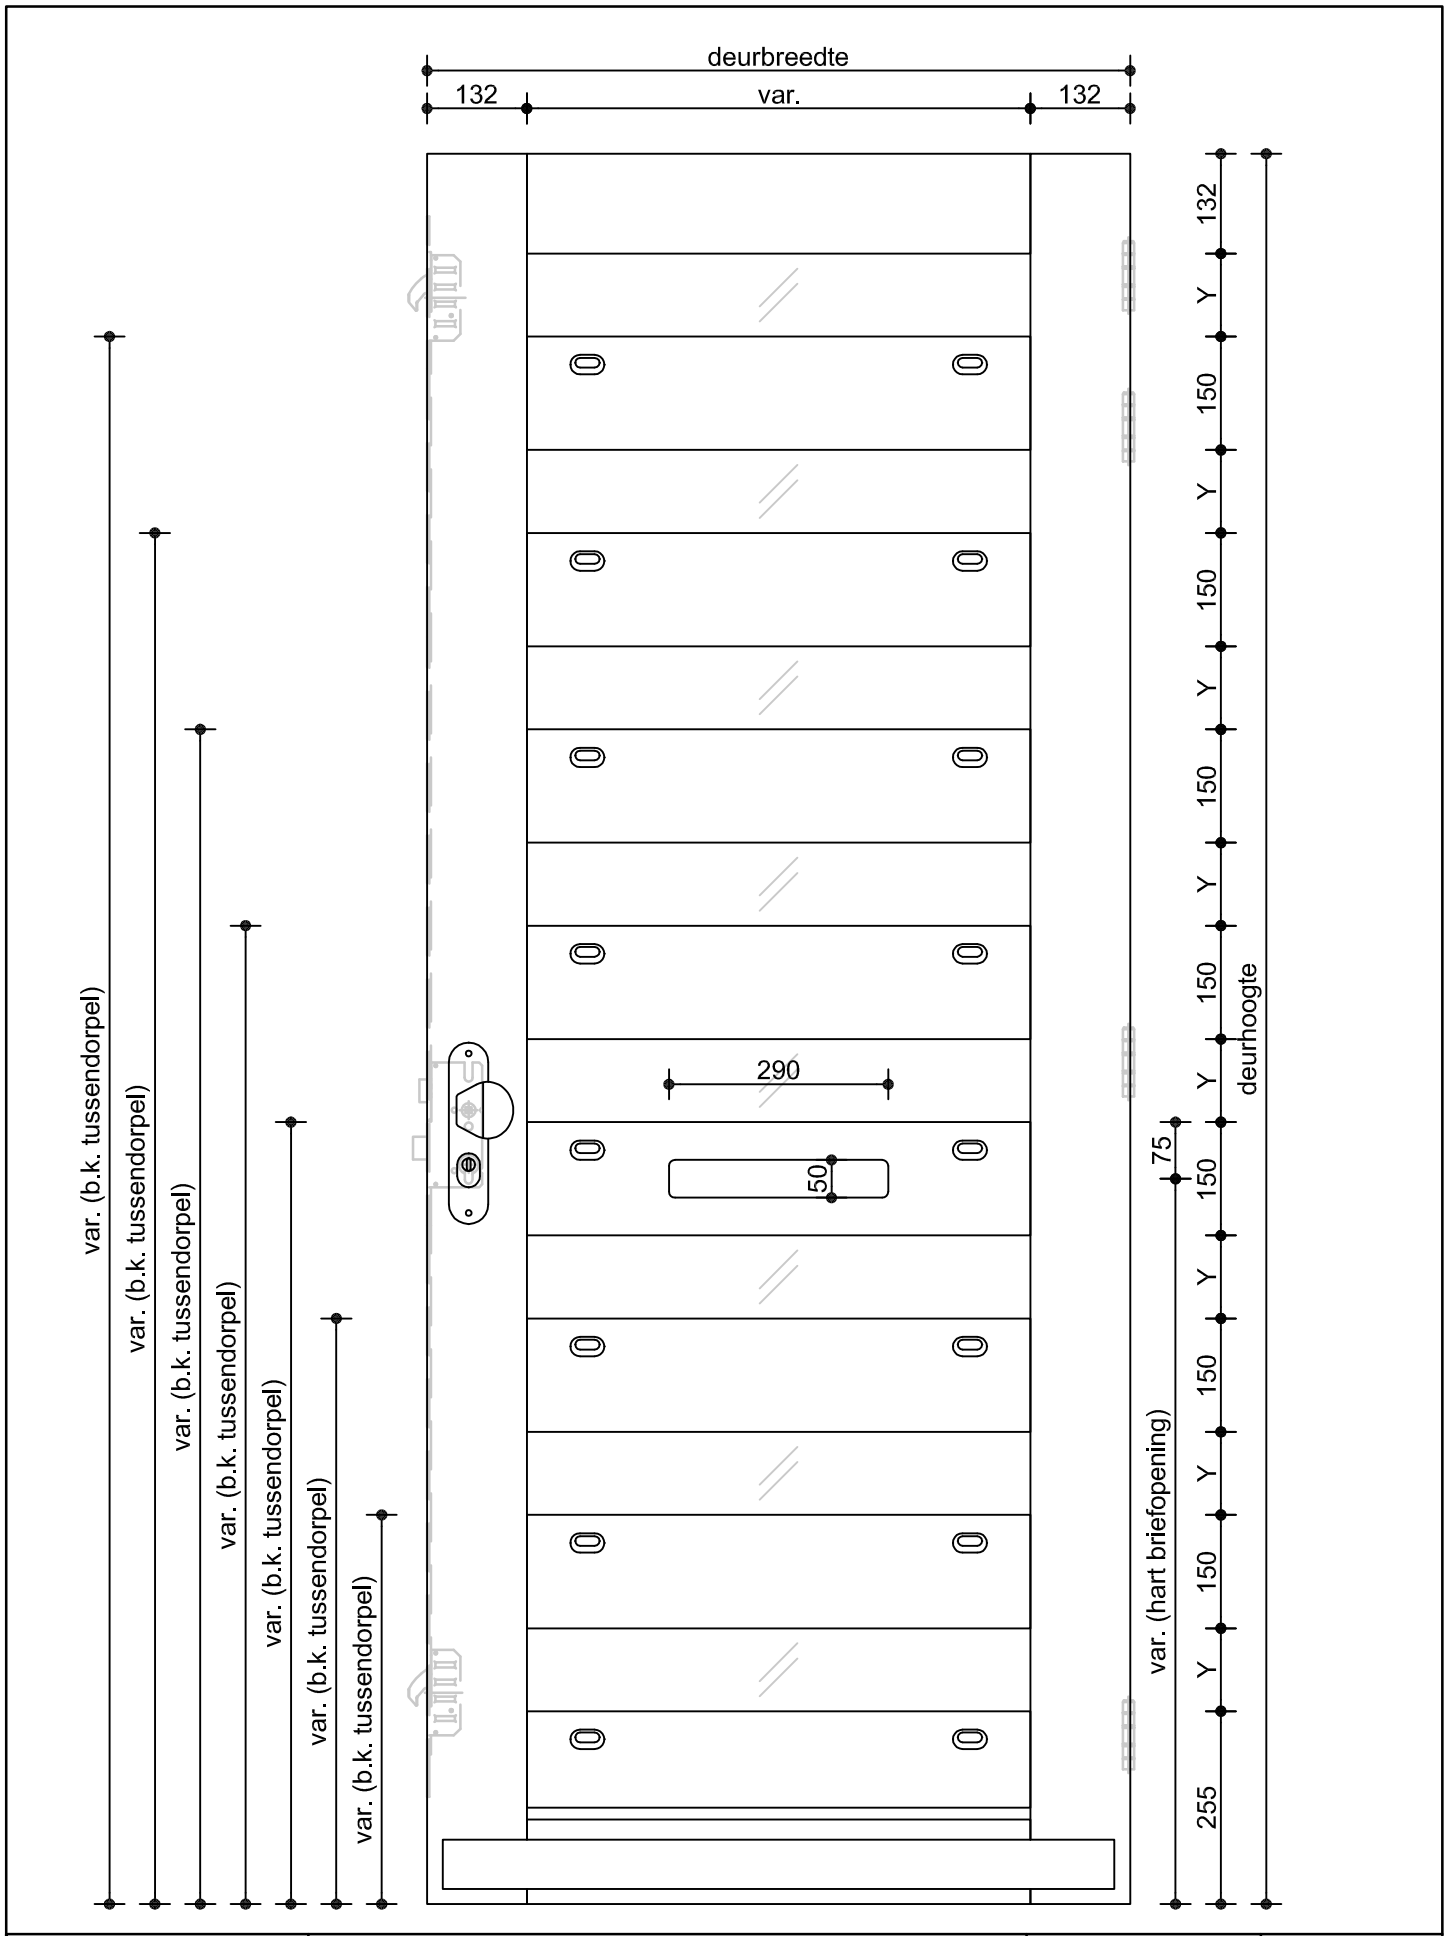

Deurenfabriek Suselbeek b.v.	Omschrijving: VOORAANZICHT HARDHOUTEN DEUR	Datum: mrt. 2018 Tekenaar: RM Schaal: 1:10	Model: 2626