


Deurenfabriek Suselbeek B.V.

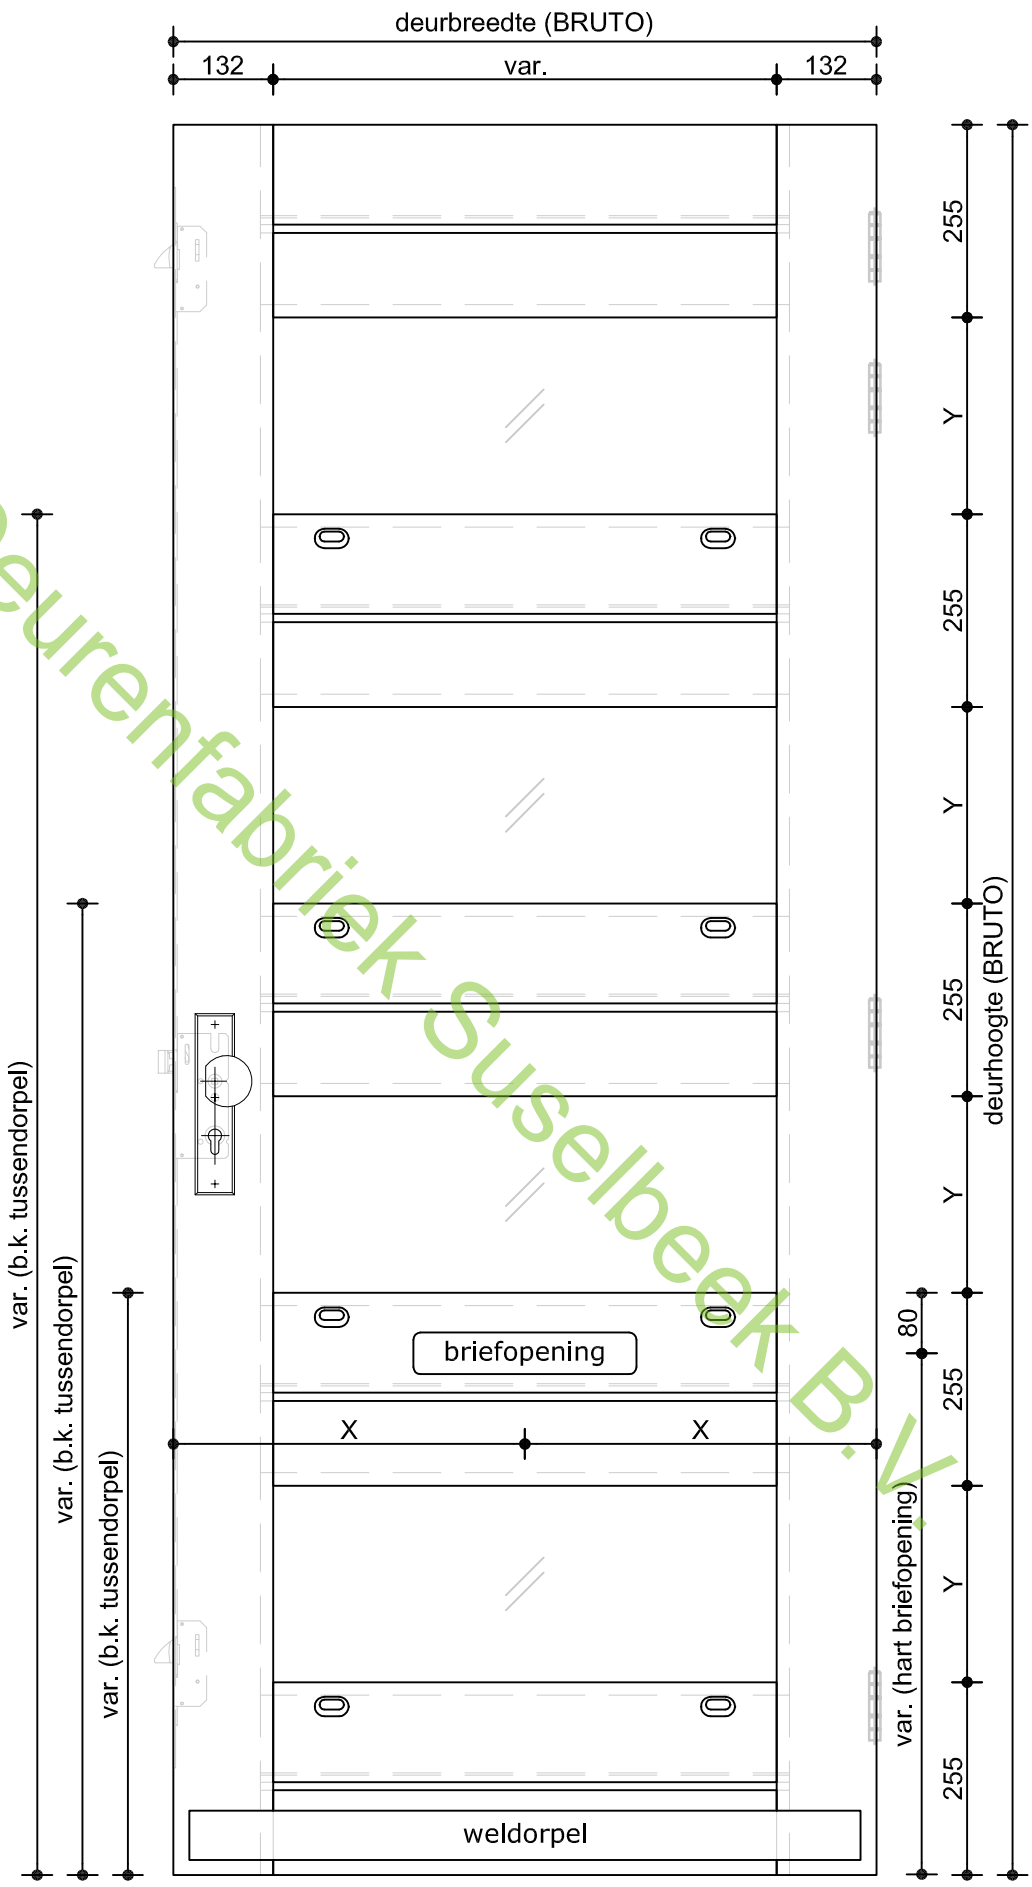

Omschrijving:  
**VOORAANZICHT**  
**HARDHOUTEN DEUR**

Datum: 03-mrt-'21  
 Tekenaar: RM  
 Schaal: 1:10

Model:  
**2648**