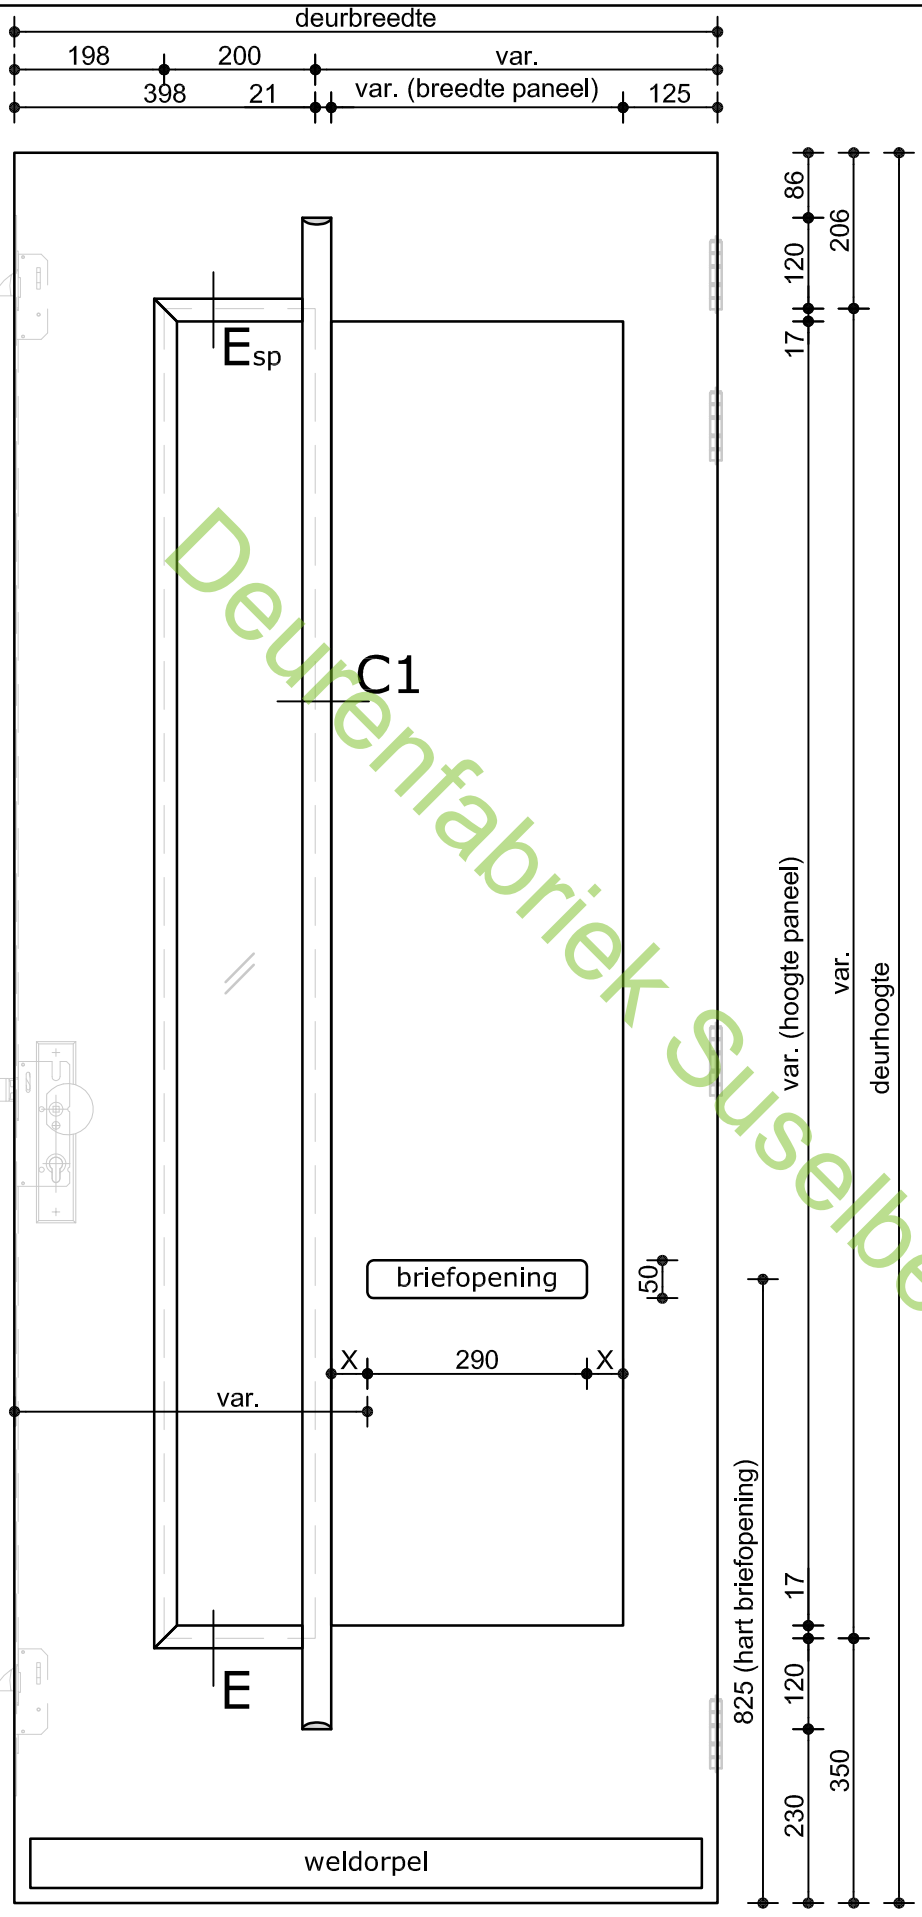

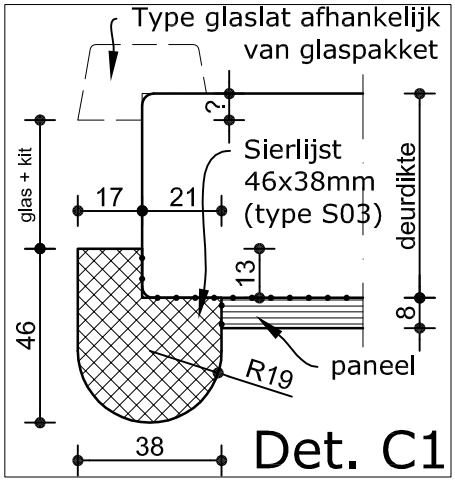

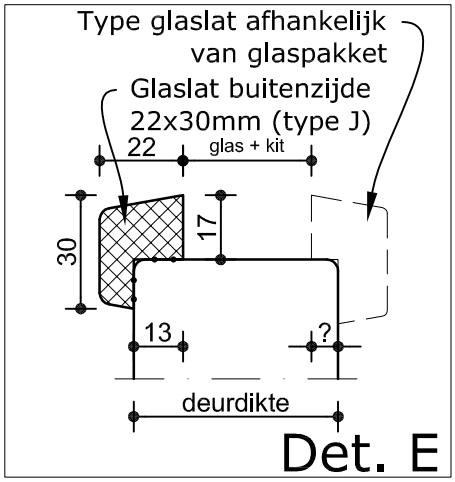

Deurenfabriek Suselbeek B.V.

Deurenfabriek Suselbeek b.v.	Omschrijving: VOORAANZICHT SAMENGESTELDE DEUR	Datum: 03-mrt-'21	Model: 9371
		Tekenaar: RM	
		Schaal: 1:10 / 1:2	