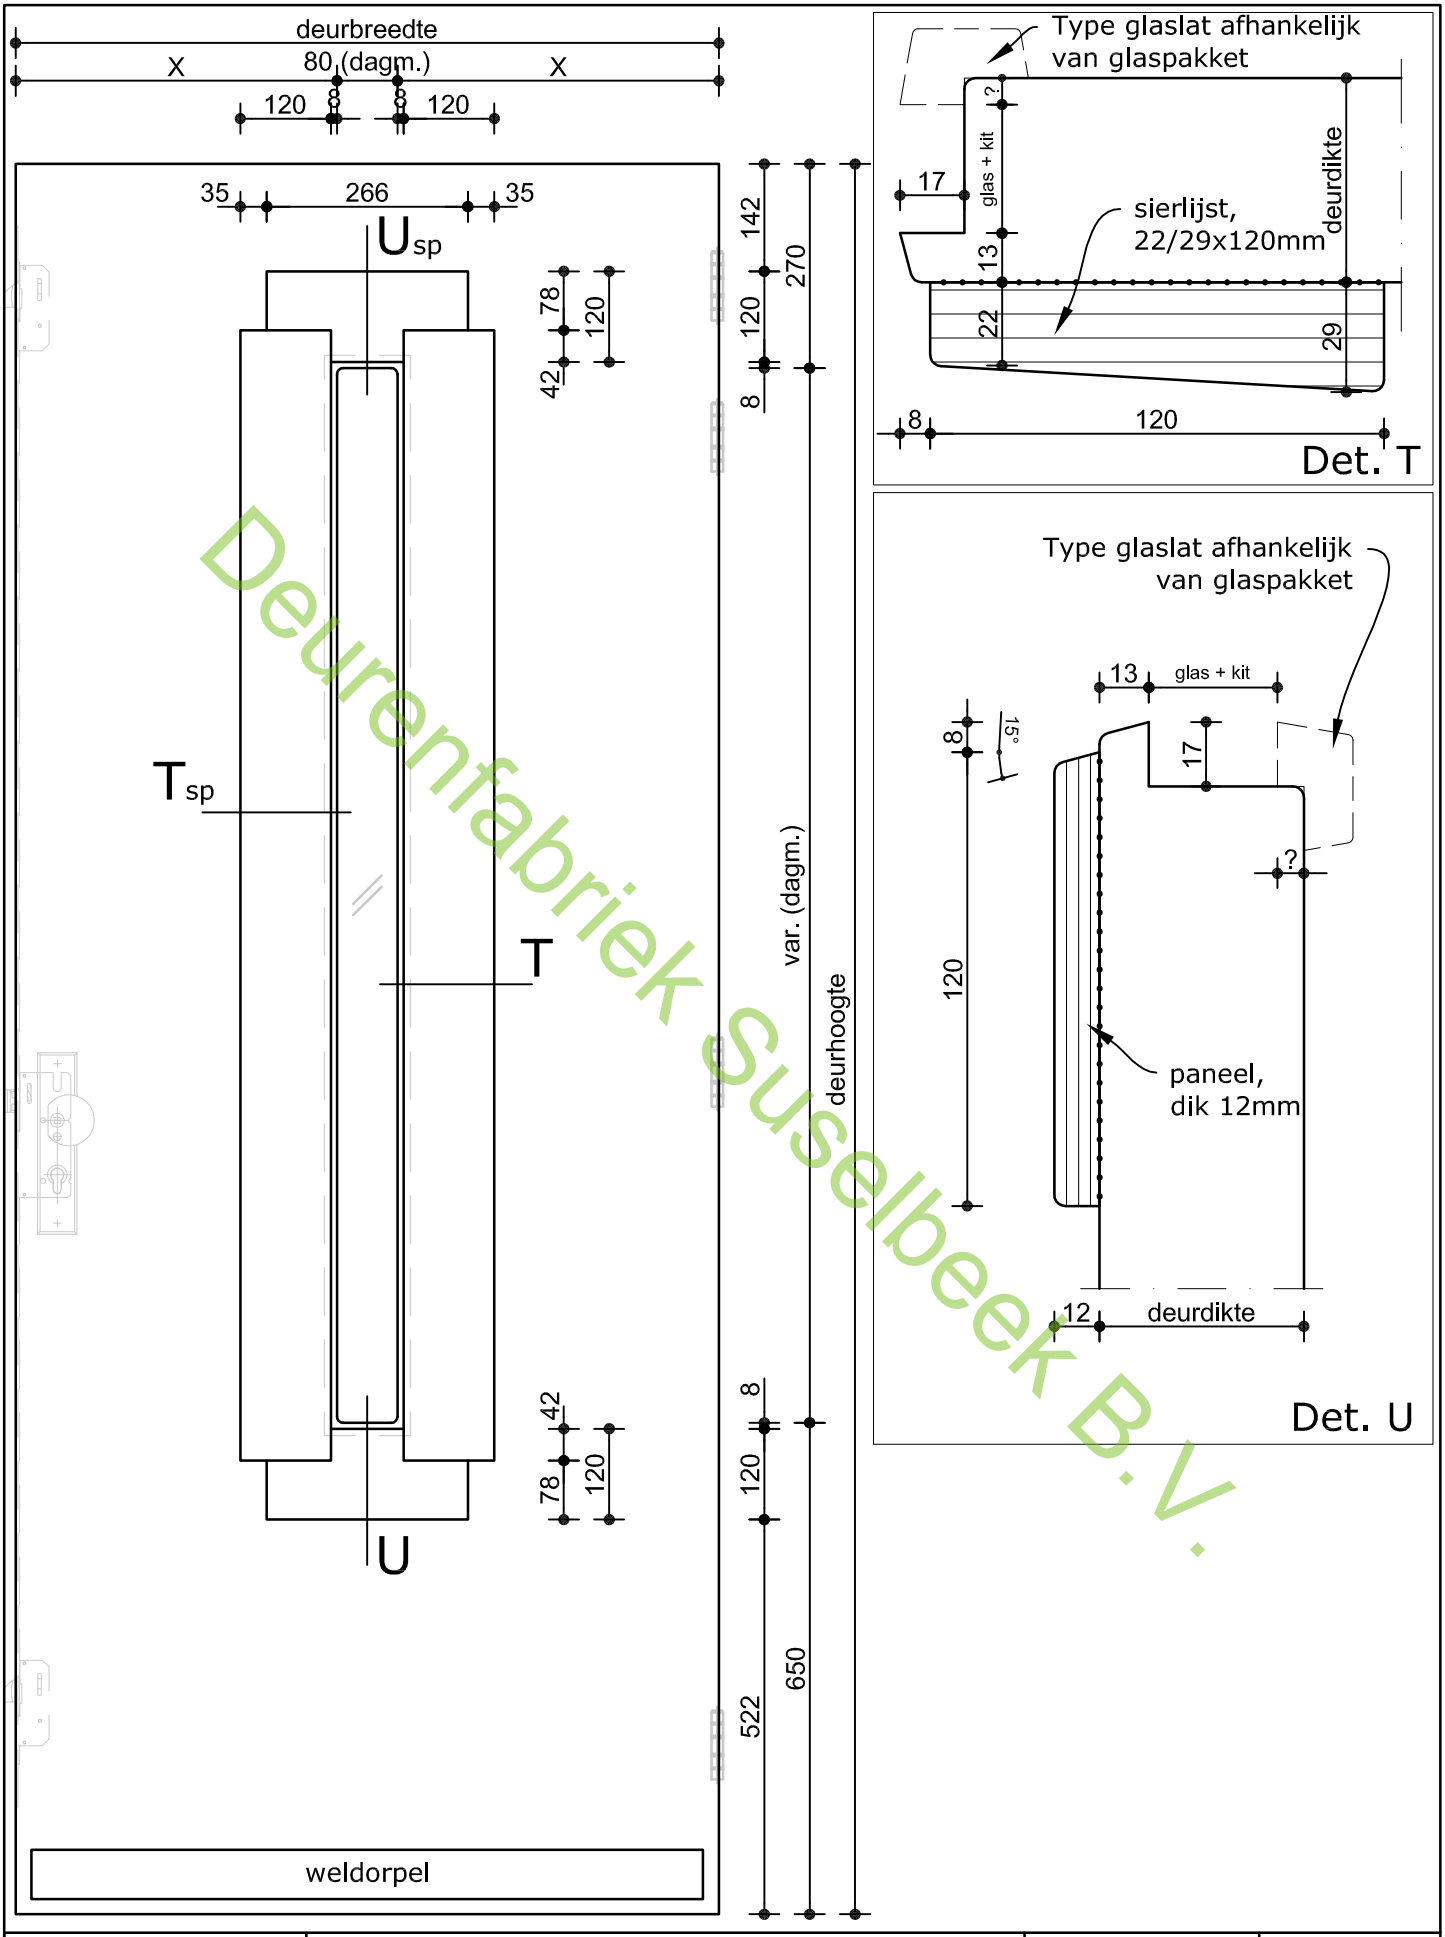

Deurenfabriek Suselbeek B.V.

100 jaar Deurenfabriek Suselbeek b.v.	Omschrijving: VOORAANZICHT SAMENGESTELDE DEUR	Datum: 01-nov.-'23	Model: 9399-5
		Tekenaar: Roy Me	
		Schaal: 1:10 / 1:2	