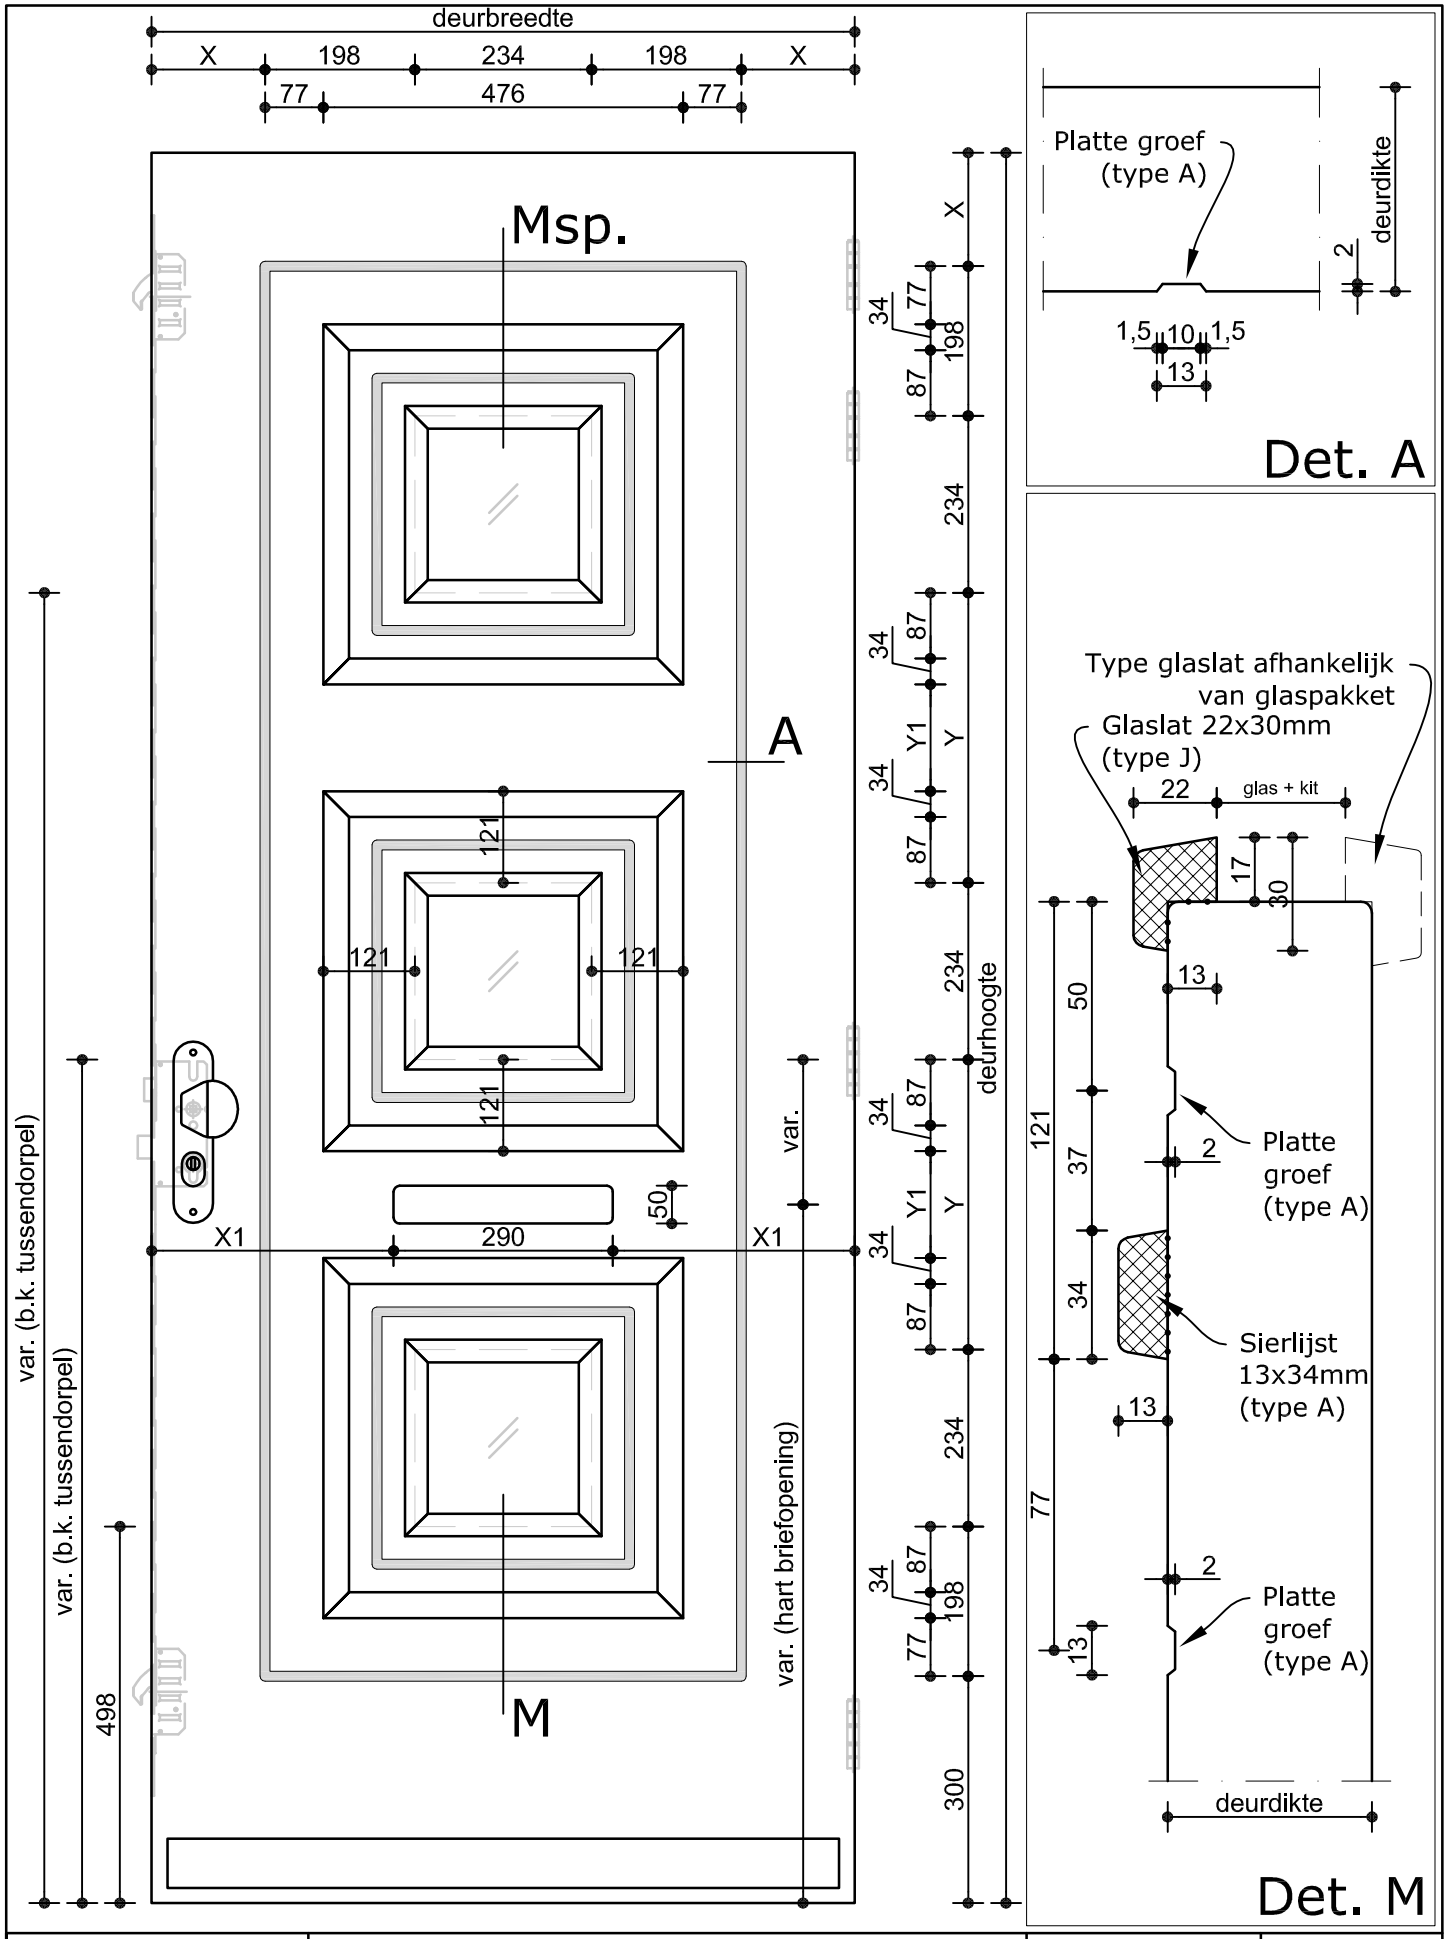

Deurenfabriek Suselbeek b.v.	Omschrijving: VOORAANZICHT SAMENGESTELDE DEUR	Datum: mrt. 2018 Tekenaar: RM Schaal: 1:10 / 1:2	Model: 9474