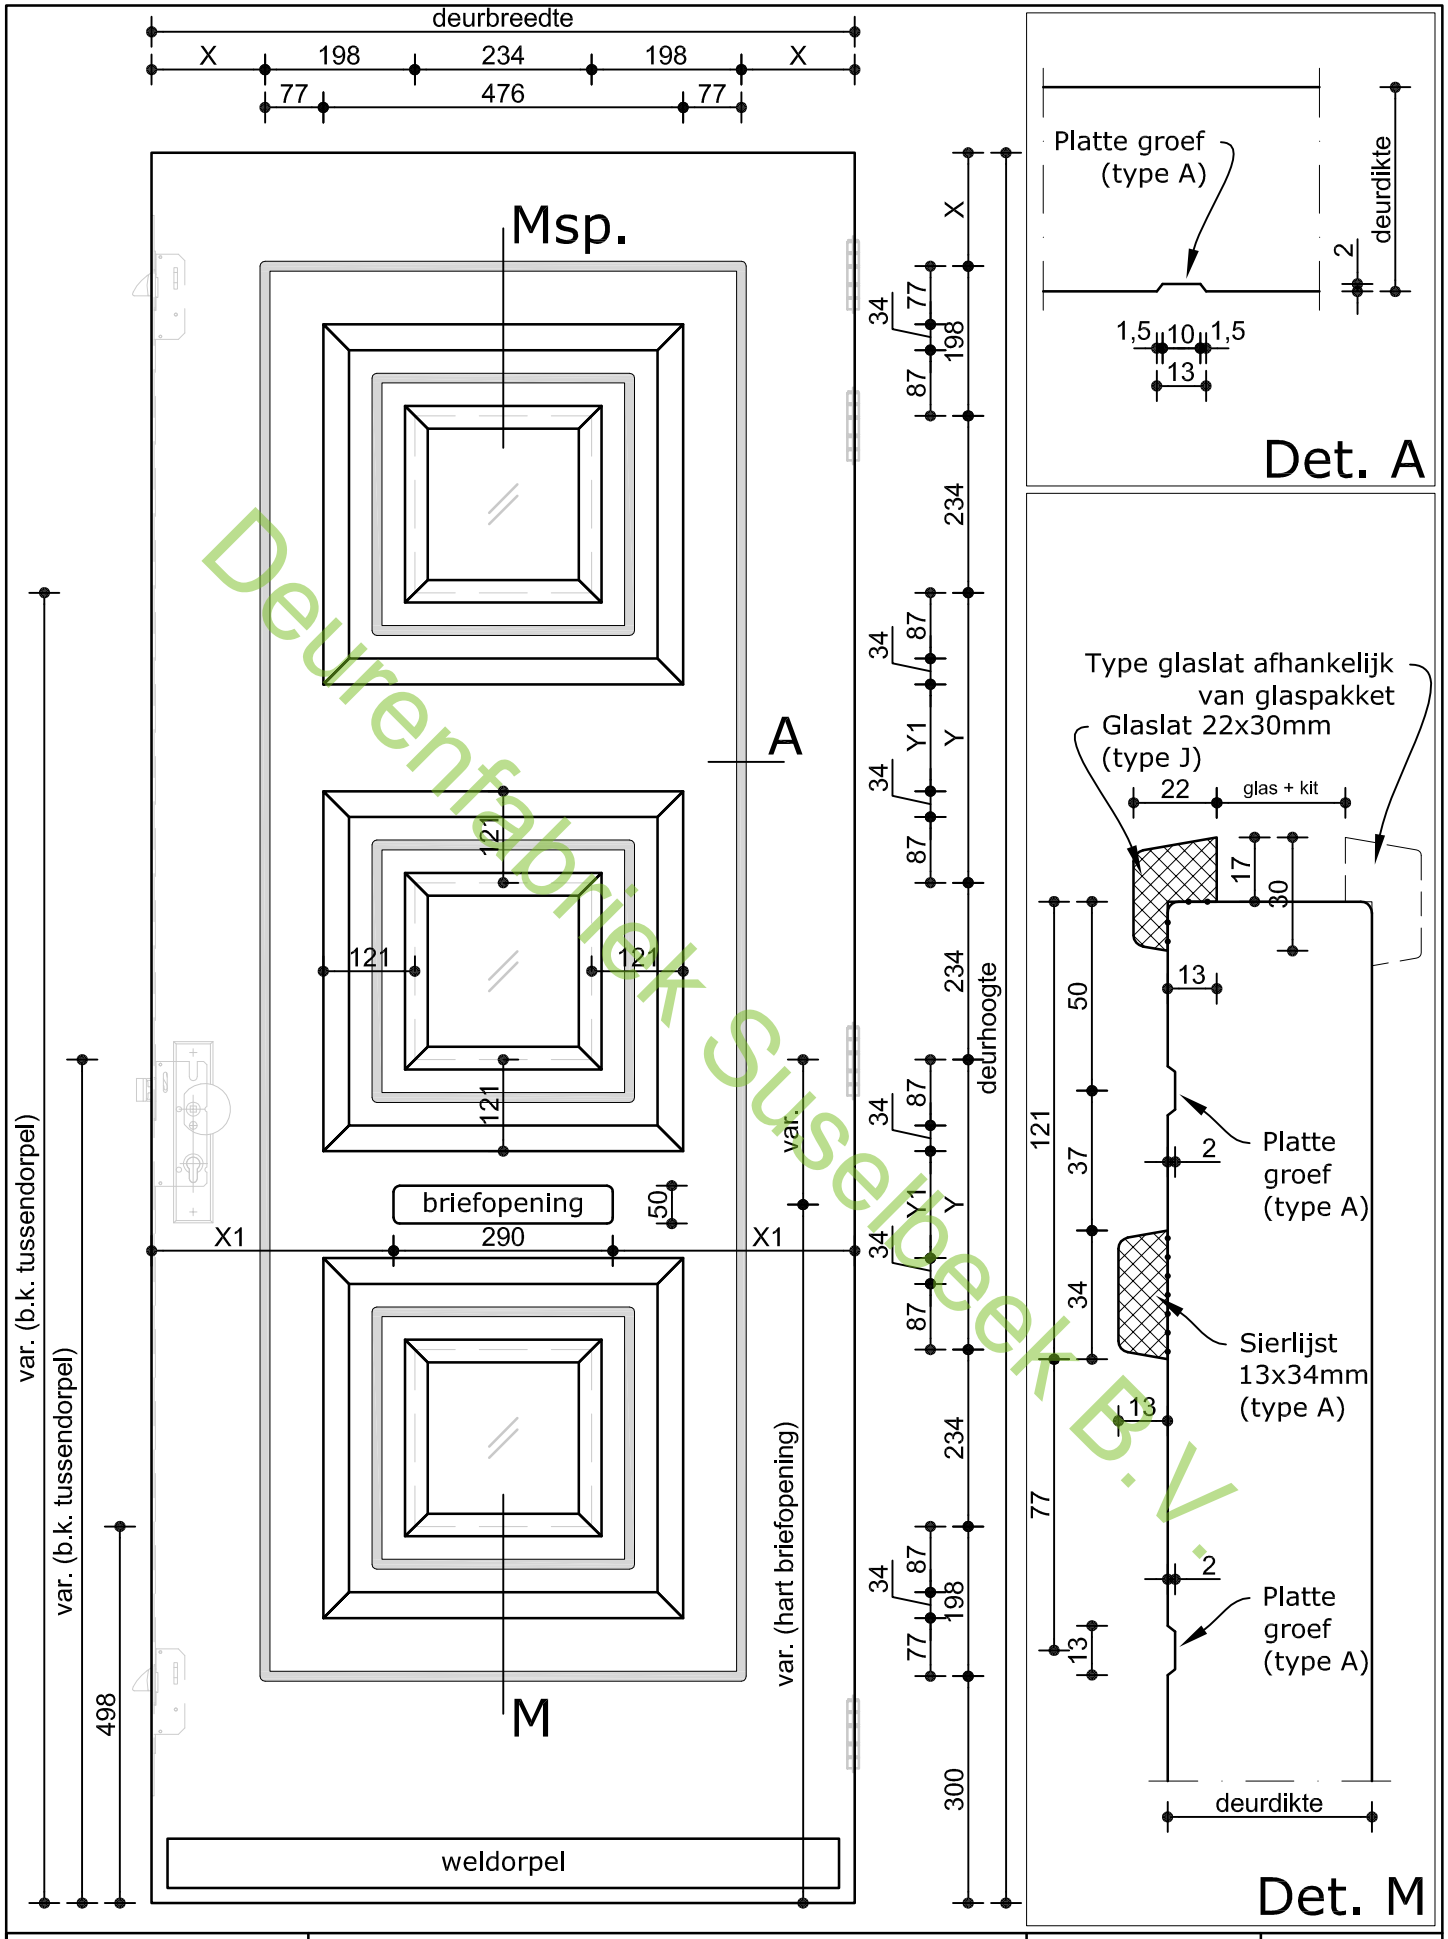

Deurenfabriek Suselbeek B.V.

Deurenfabriek Suselbeek b.v.

Omschrijving:
VOORAANZICHT
SAMENGESTELDE DEUR

Datum: 03-mrt-'21
Tekenaar: RM
Schaal: 1:10 / 1:2

Model:
9574