




Omschrijving:  
VOORAANZICHT SAMENGESTELDE DEUR  
CALMA PLUS, GELUIDSWEREND 41-43 dB, EW30, SA/S200

Datum: 15-okt.-'25  
Tekenaar: S.M.  
Schaal: 1:10

Model:  
**9000**

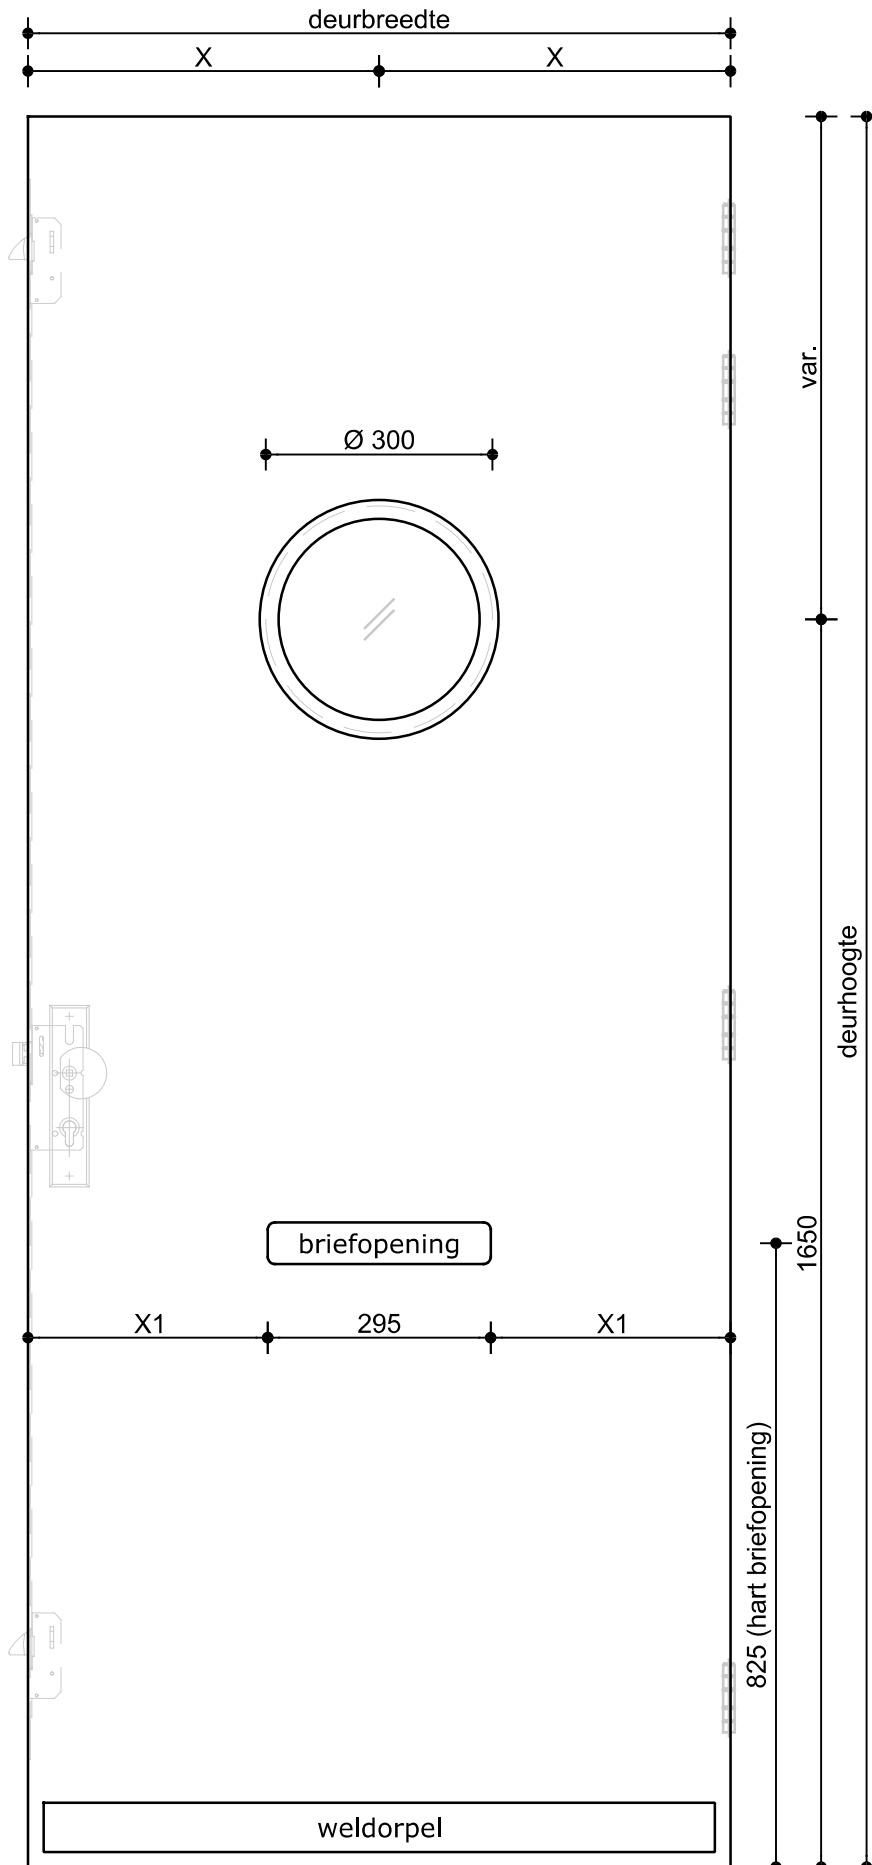

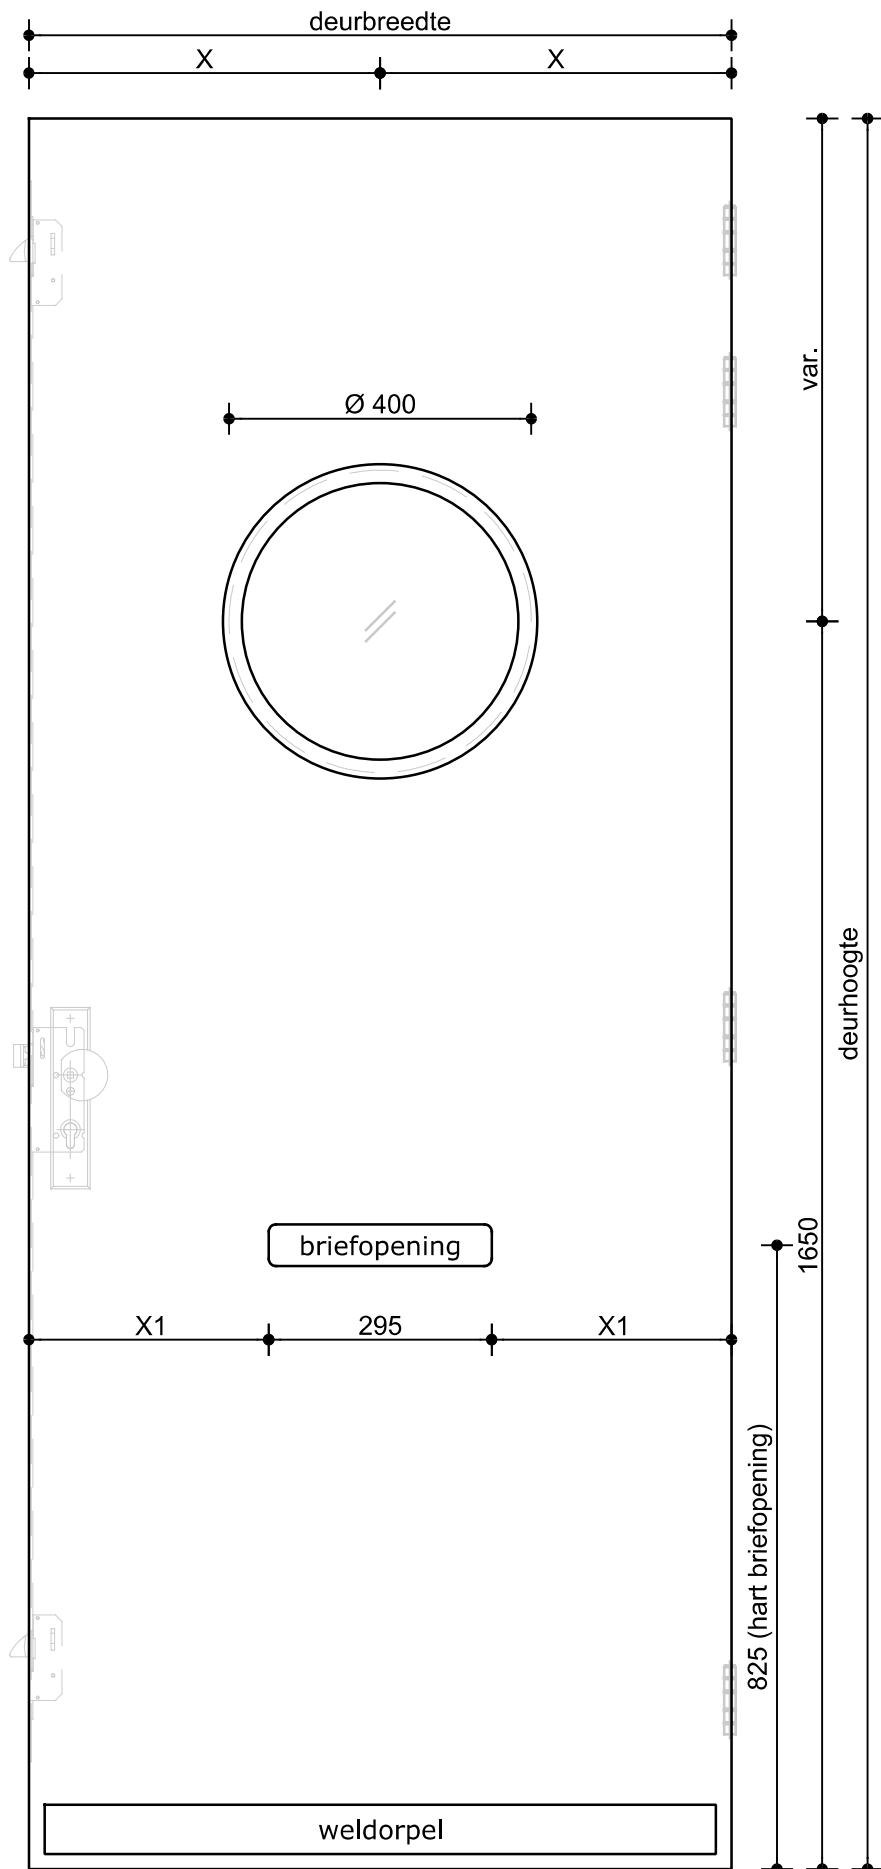

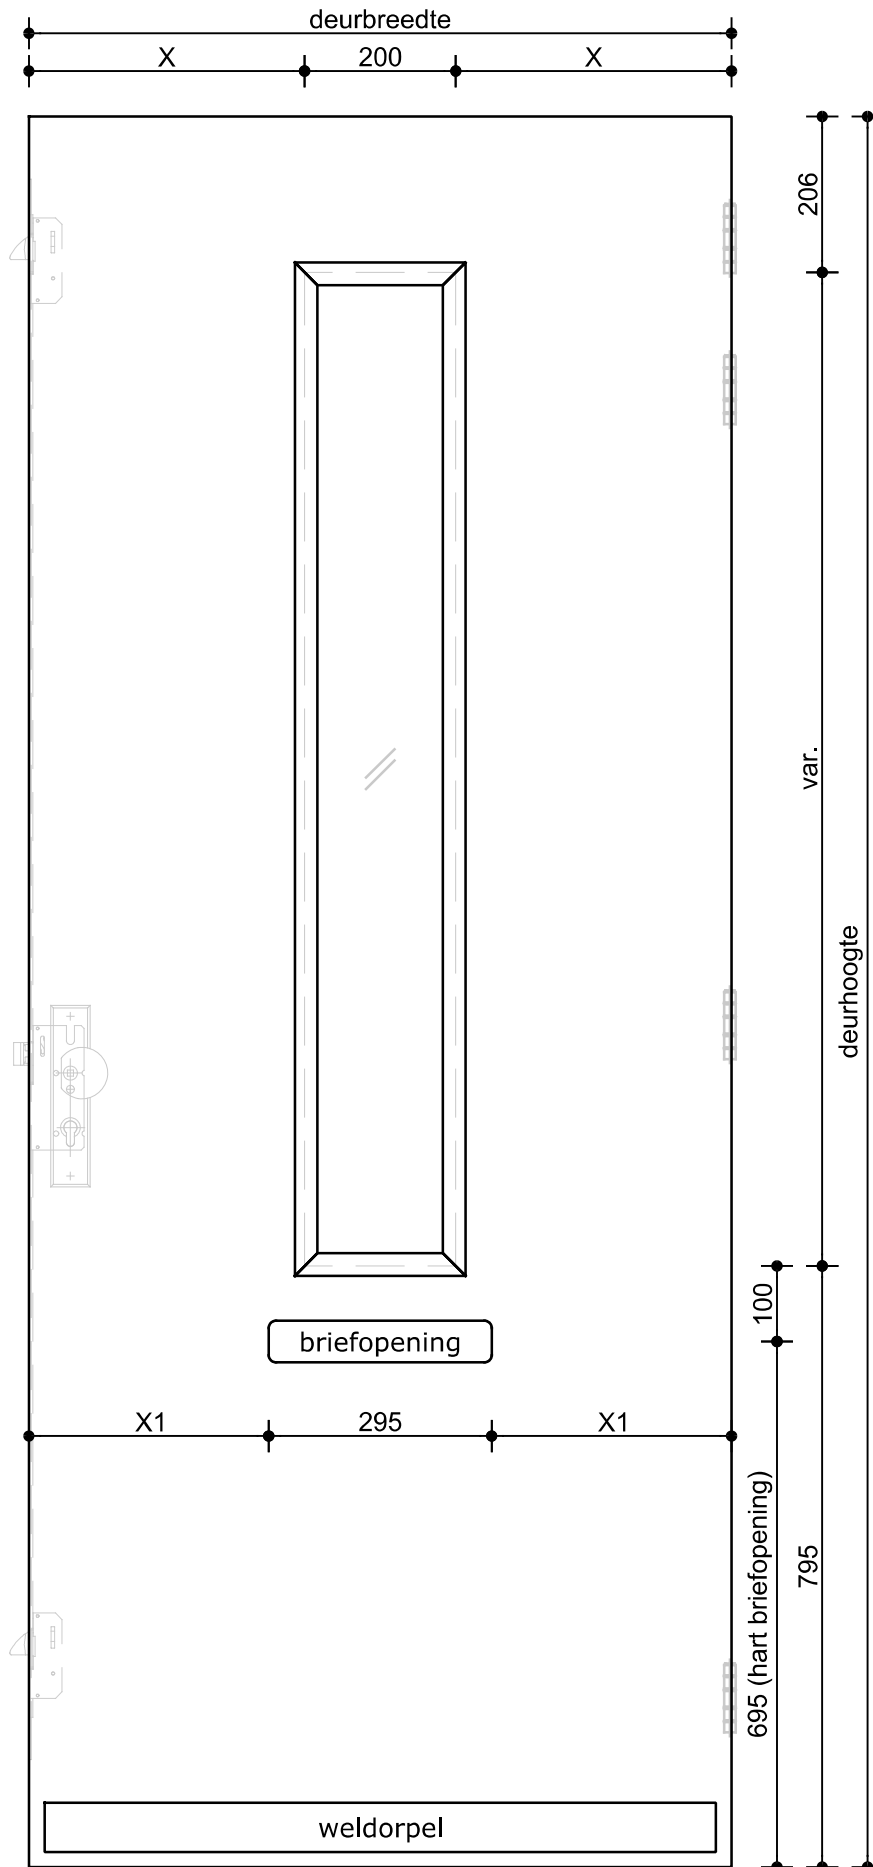

100 jaar

**Deurenfabriek  
Suselbeek b.v.**

Omschrijving:  
VOORAANZICHT SAMENGESTELDE DEUR  
CALMA PLUS, GELUIDSWEREND 41-43 dB, EW30, SA/S200


Datum: 15-okt.-'25

Model:

Tekenaar: S.M.

**9003**

Schaal: 1:10

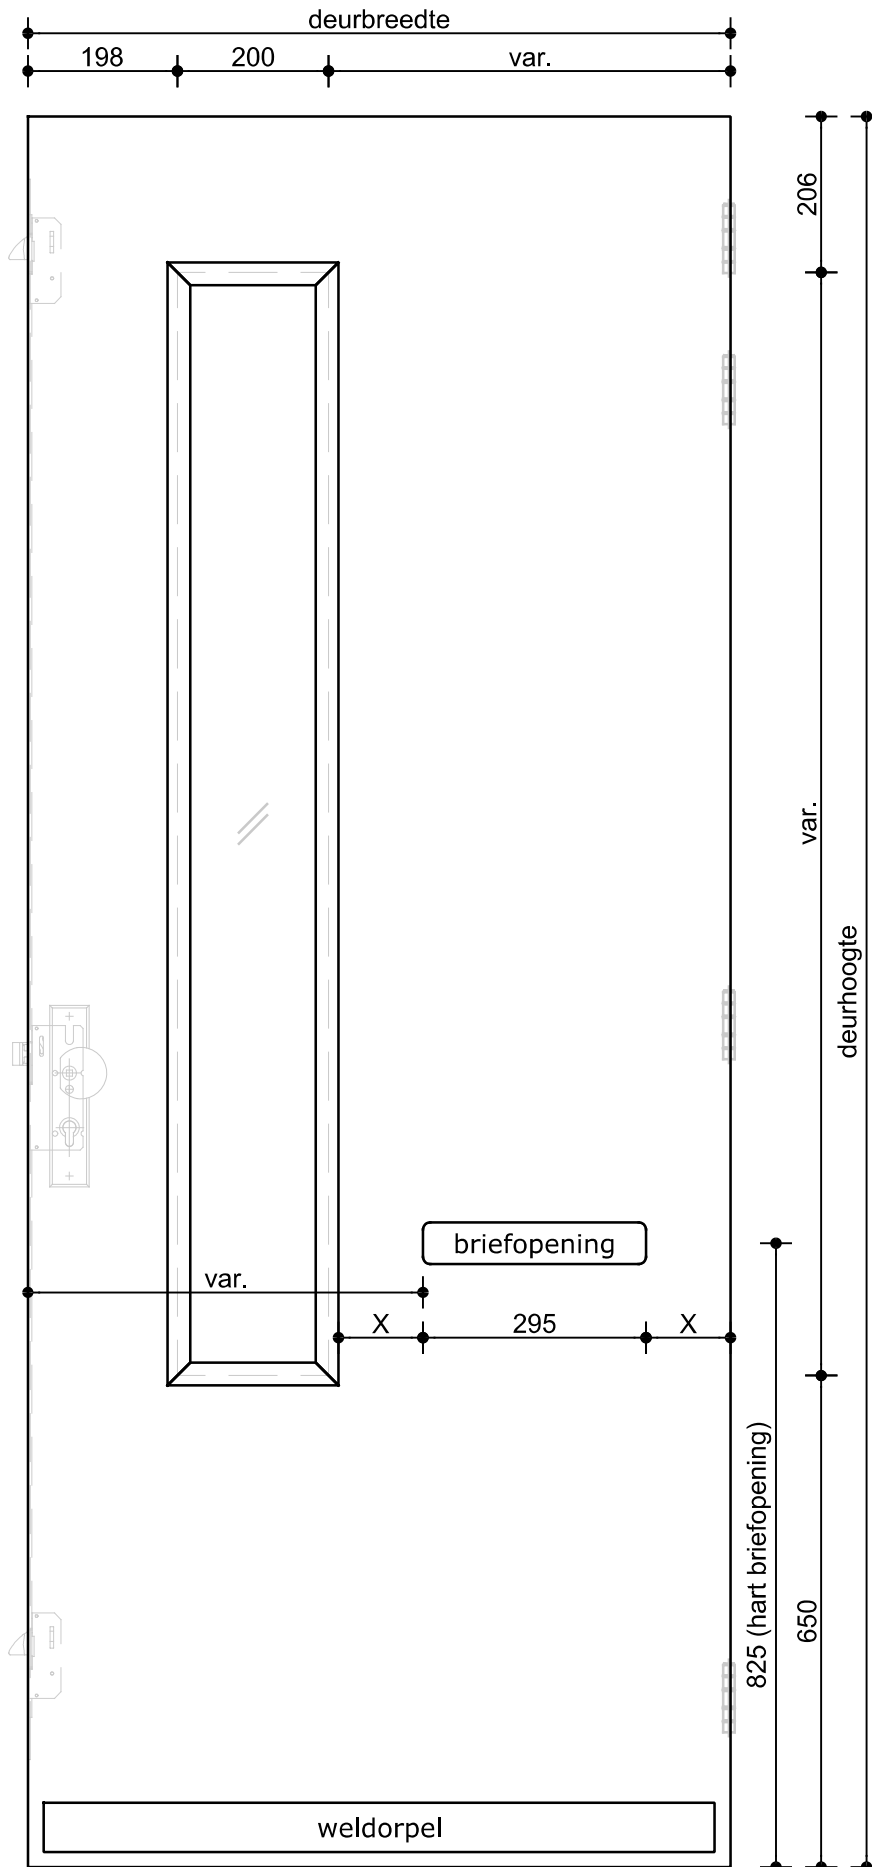

100 jaar

**Deurenfabriek  
Suselbeek b.v.**

Omschrijving:  
VOORAANZICHT SAMENGESTELDE DEUR  
CALMA PLUS, GELUIDSWEREND 41-43 dB, EW30, SA/S200


Datum: 15-okt.-'25


Model:


Tekenaar: S.M.

**9004**

Schaal: 1:10

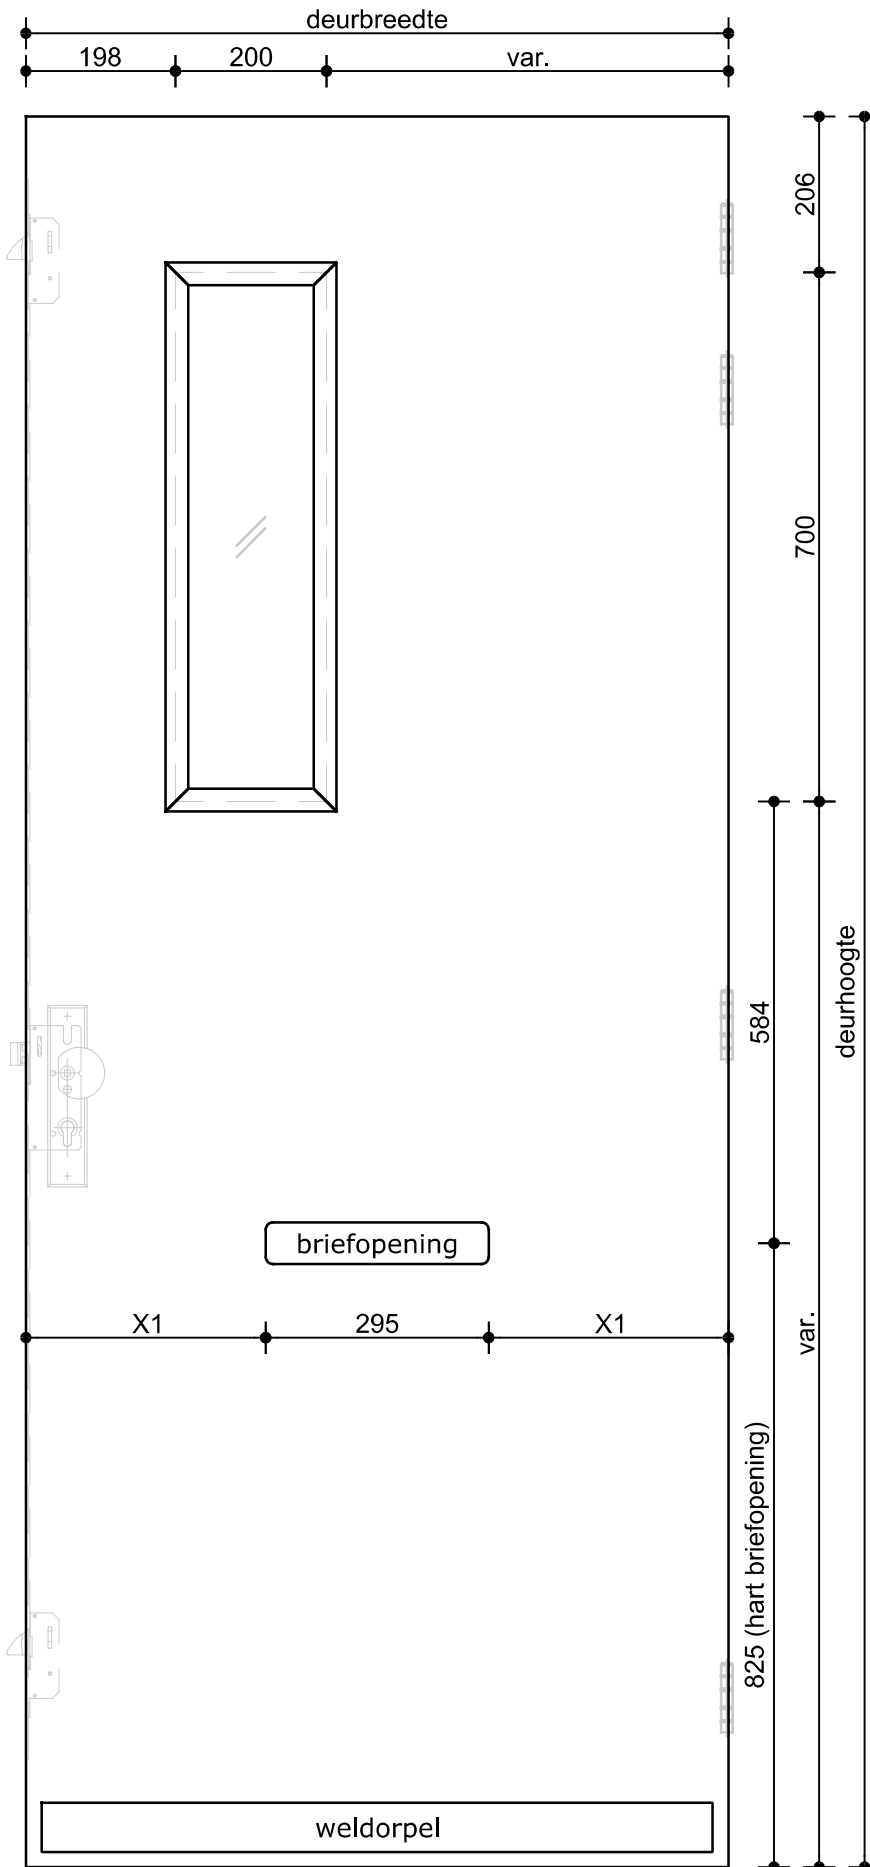

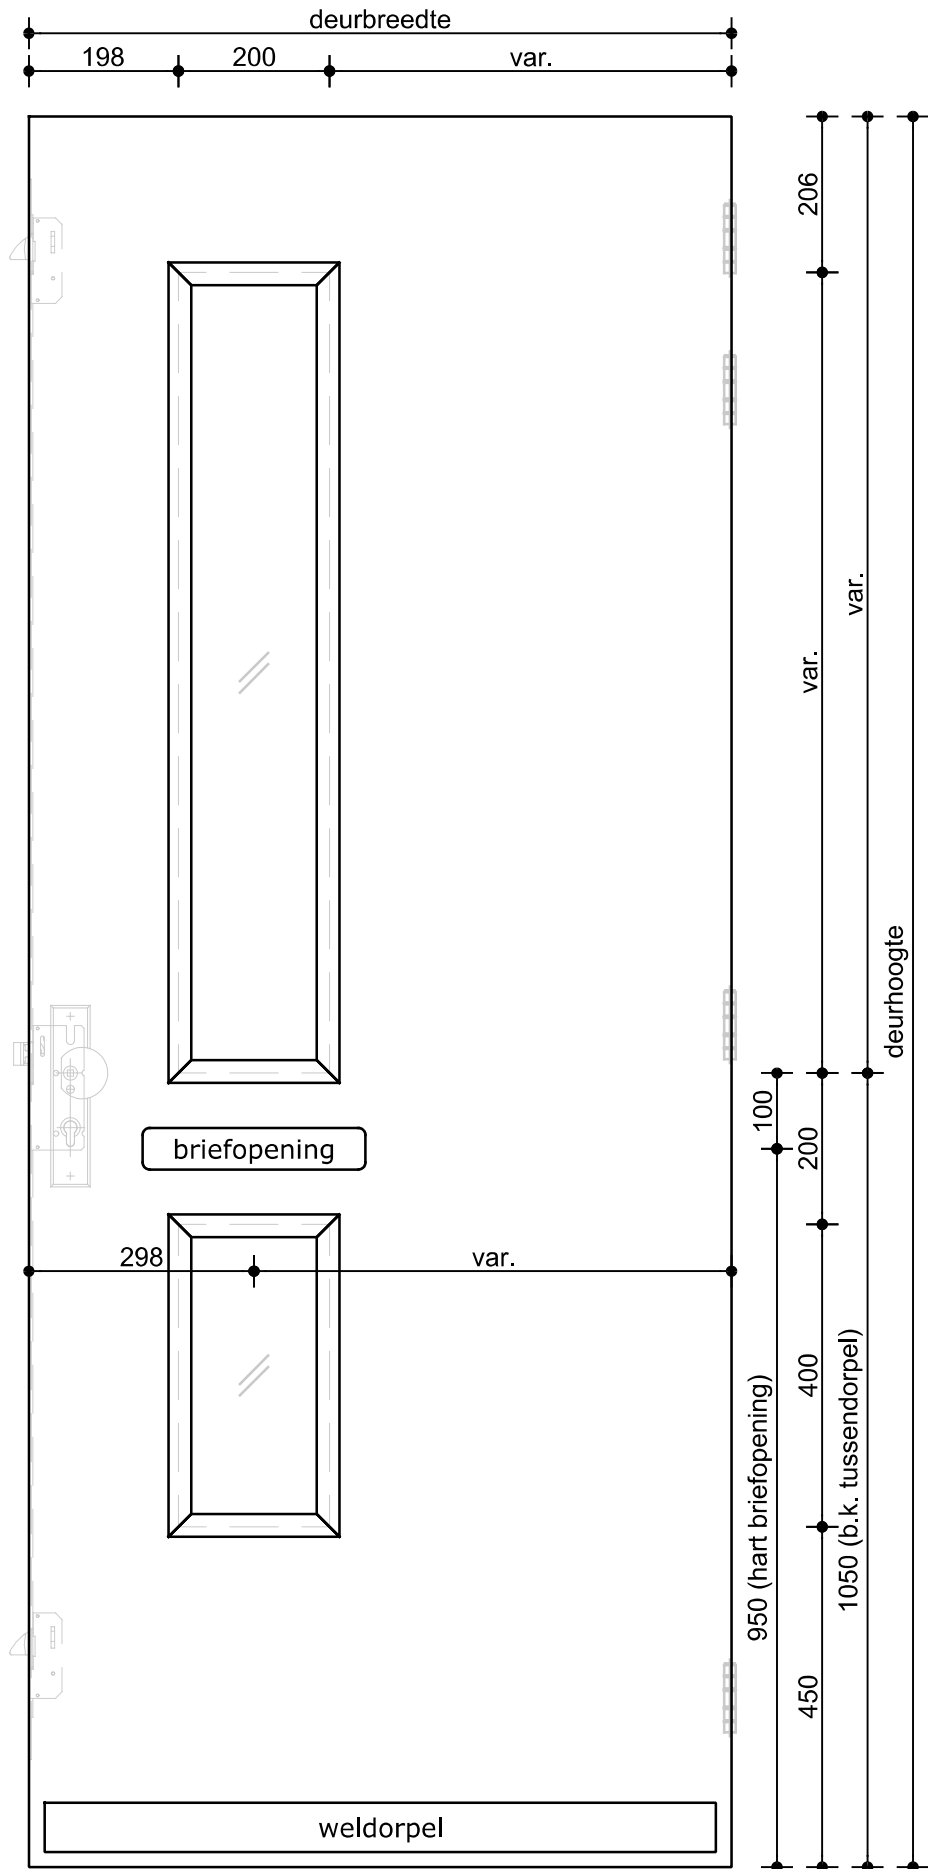

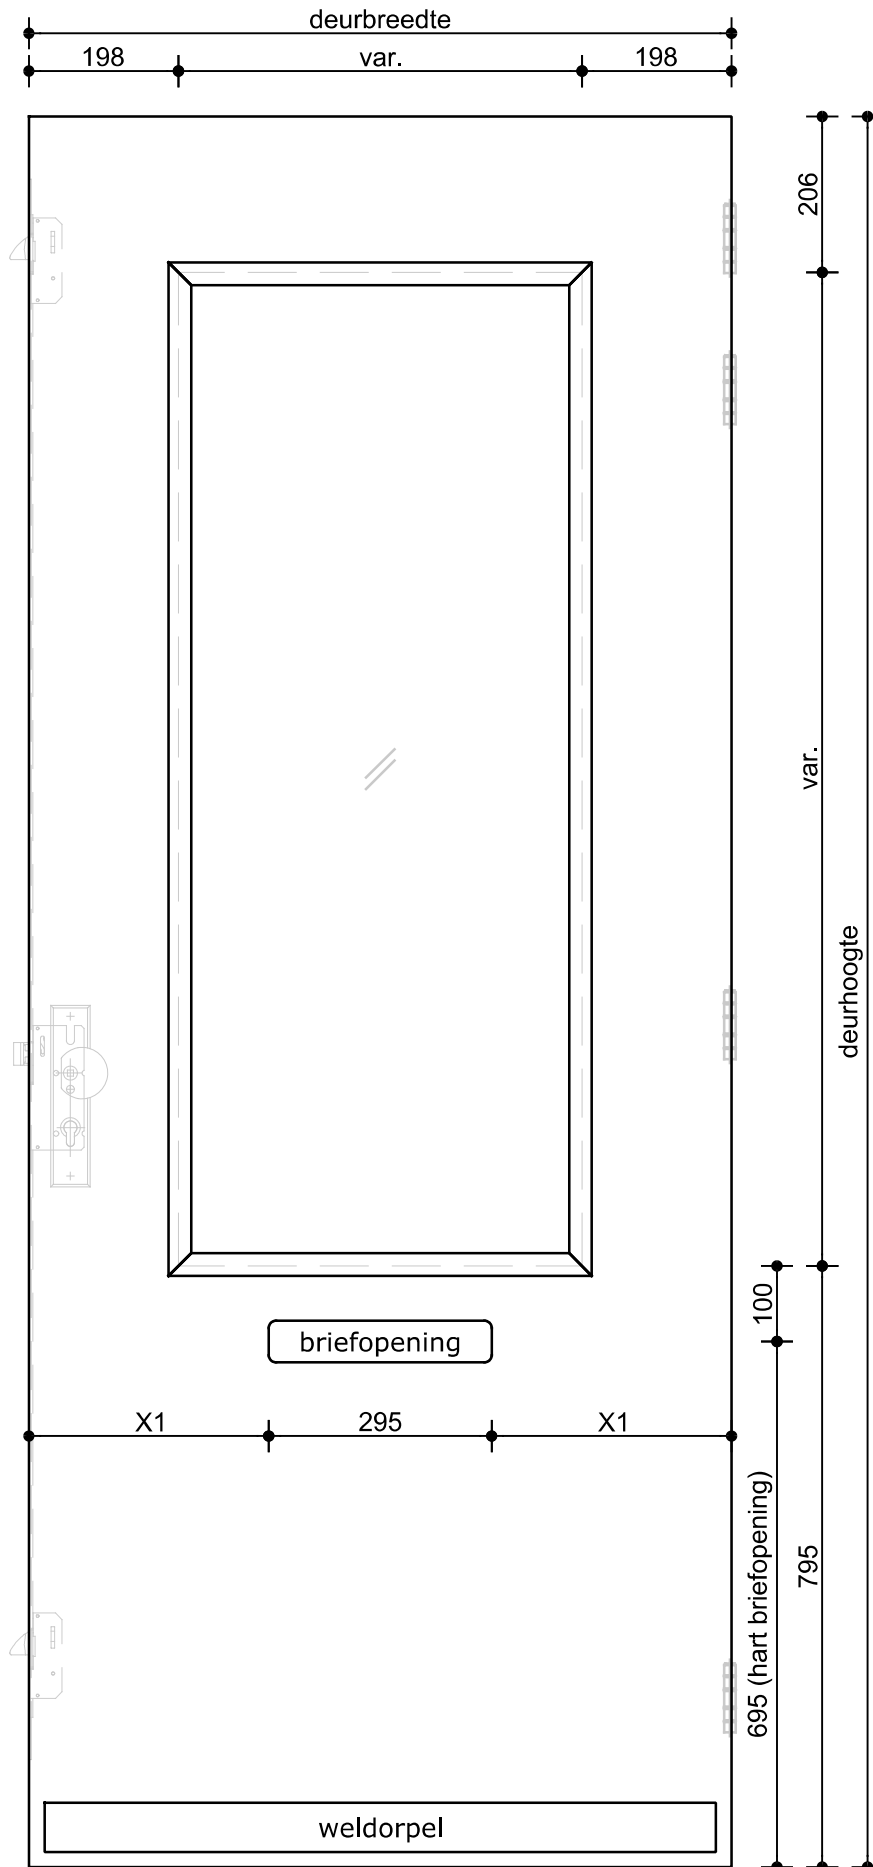

100 jaar

**Deurenfabriek  
Suselbeek b.v.**

Omschrijving:  
VOORAANZICHT SAMENGESTELDE DEUR  
CALMA PLUS, GELUIDSWEREND 41-43 dB, EW30, SA/S200


Datum: 15-okt.-'25

Model:

Tekenaar: S.M.

**9011**

Schaal: 1:10

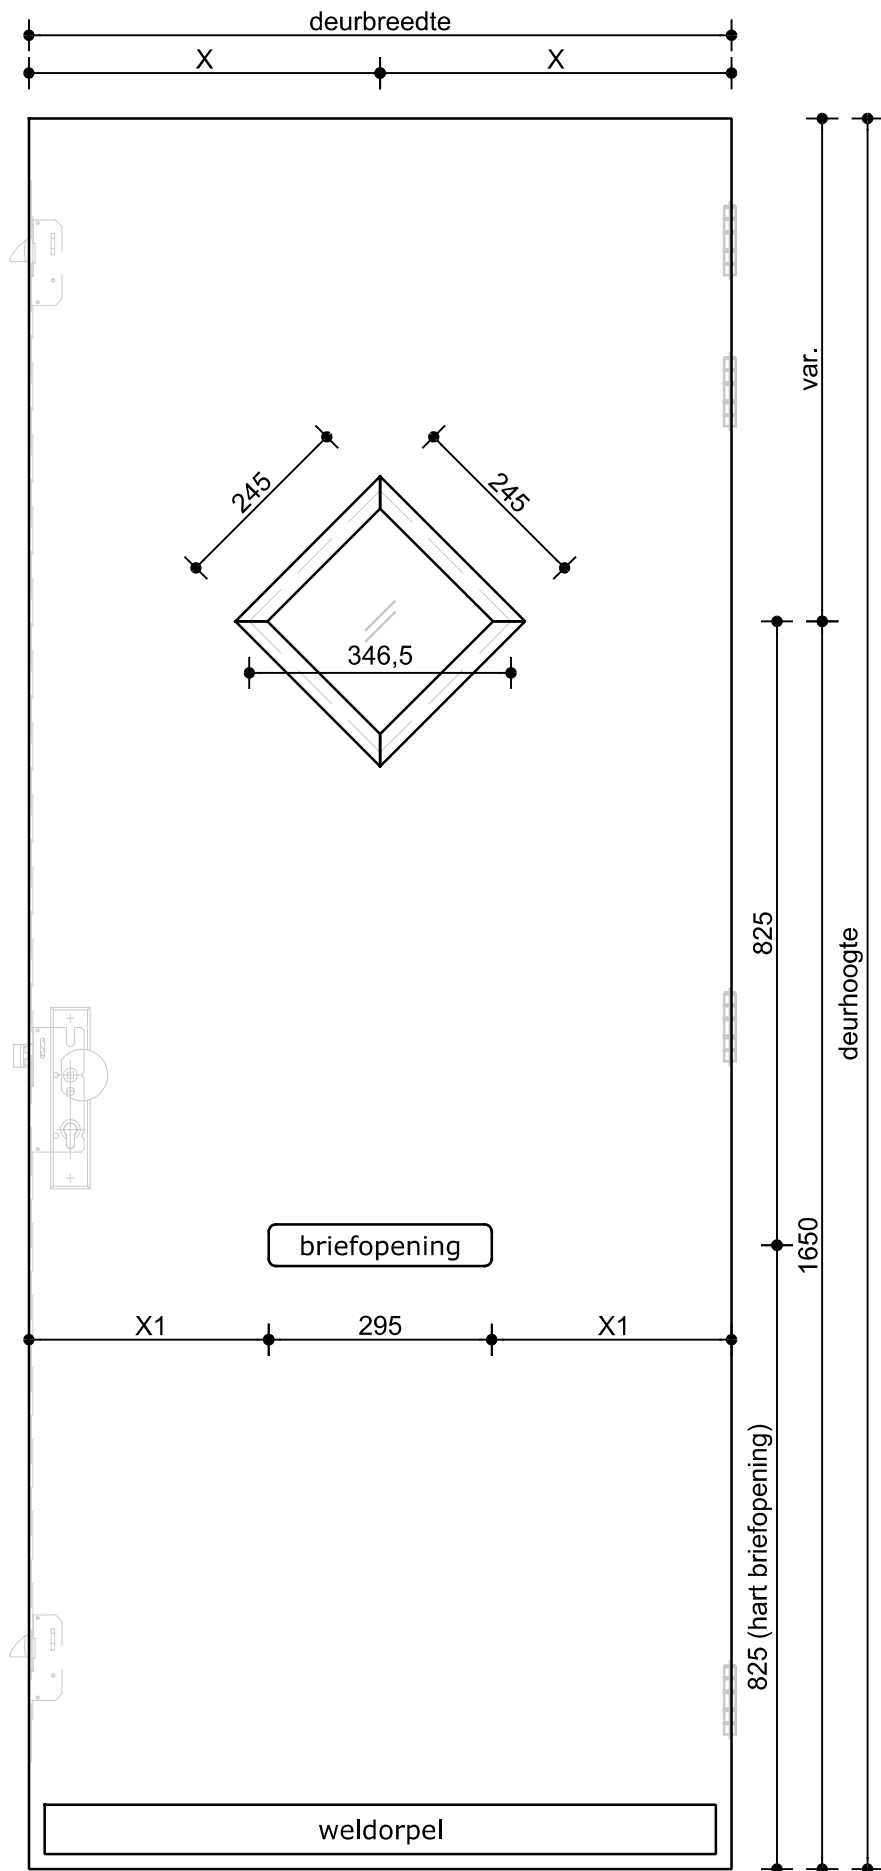

Omschrijving:  
 VOORAANZICHT SAMENGESTELDE DEUR  
 CALMA PLUS, GELUIDSWEREND 41-43 dB, EW30, SA/S200

Datum: 15-okt.-'25  
 Tekenaar: S.M.  
 Schaal: 1:10

Model:  
**9013**

