


Deurenfabriek Suselbeek B.V.

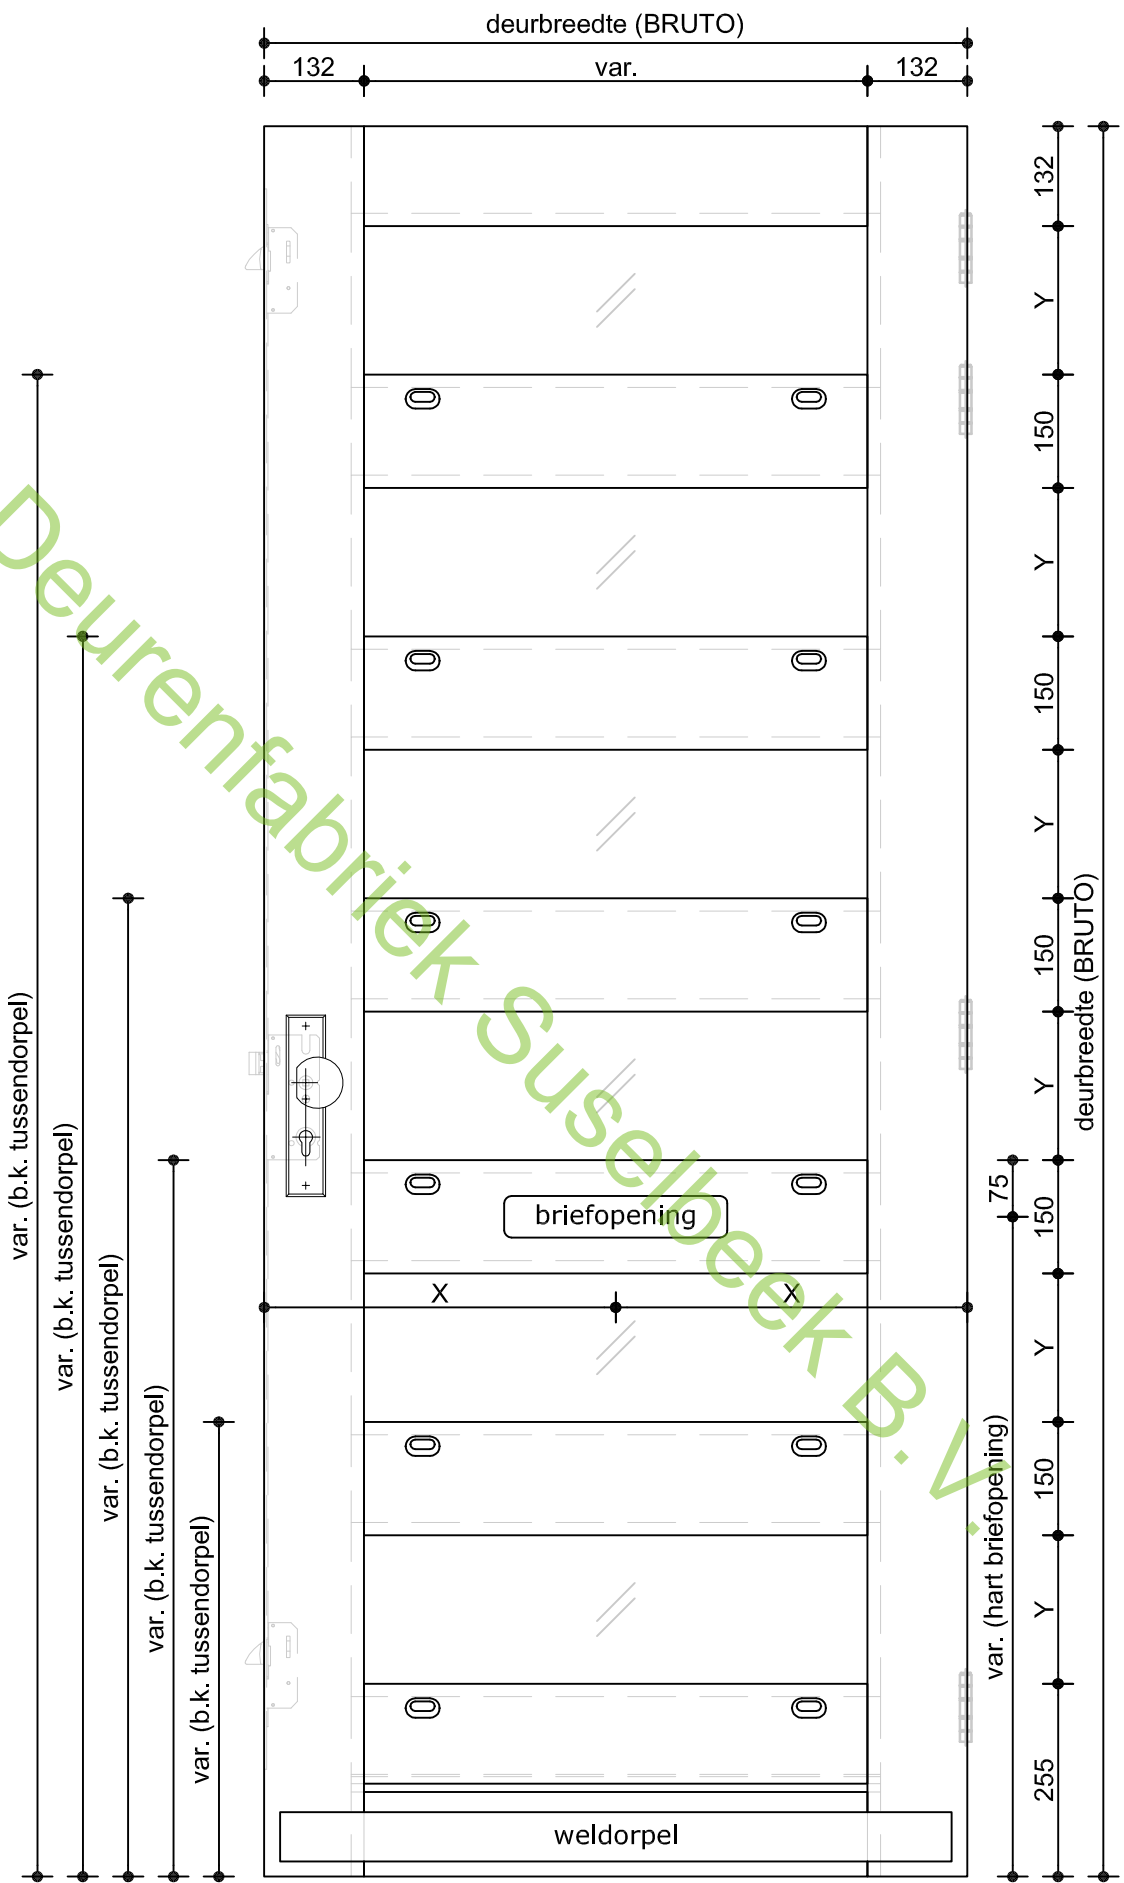

Omschrijving:
VOORAANZICHT
HARDHOUTEN DEUR (30 min. BVT)

Datum: **03-mrt-'21**
 Tekenaar: **RM**
 Schaal: **1:10**

Model:
2752