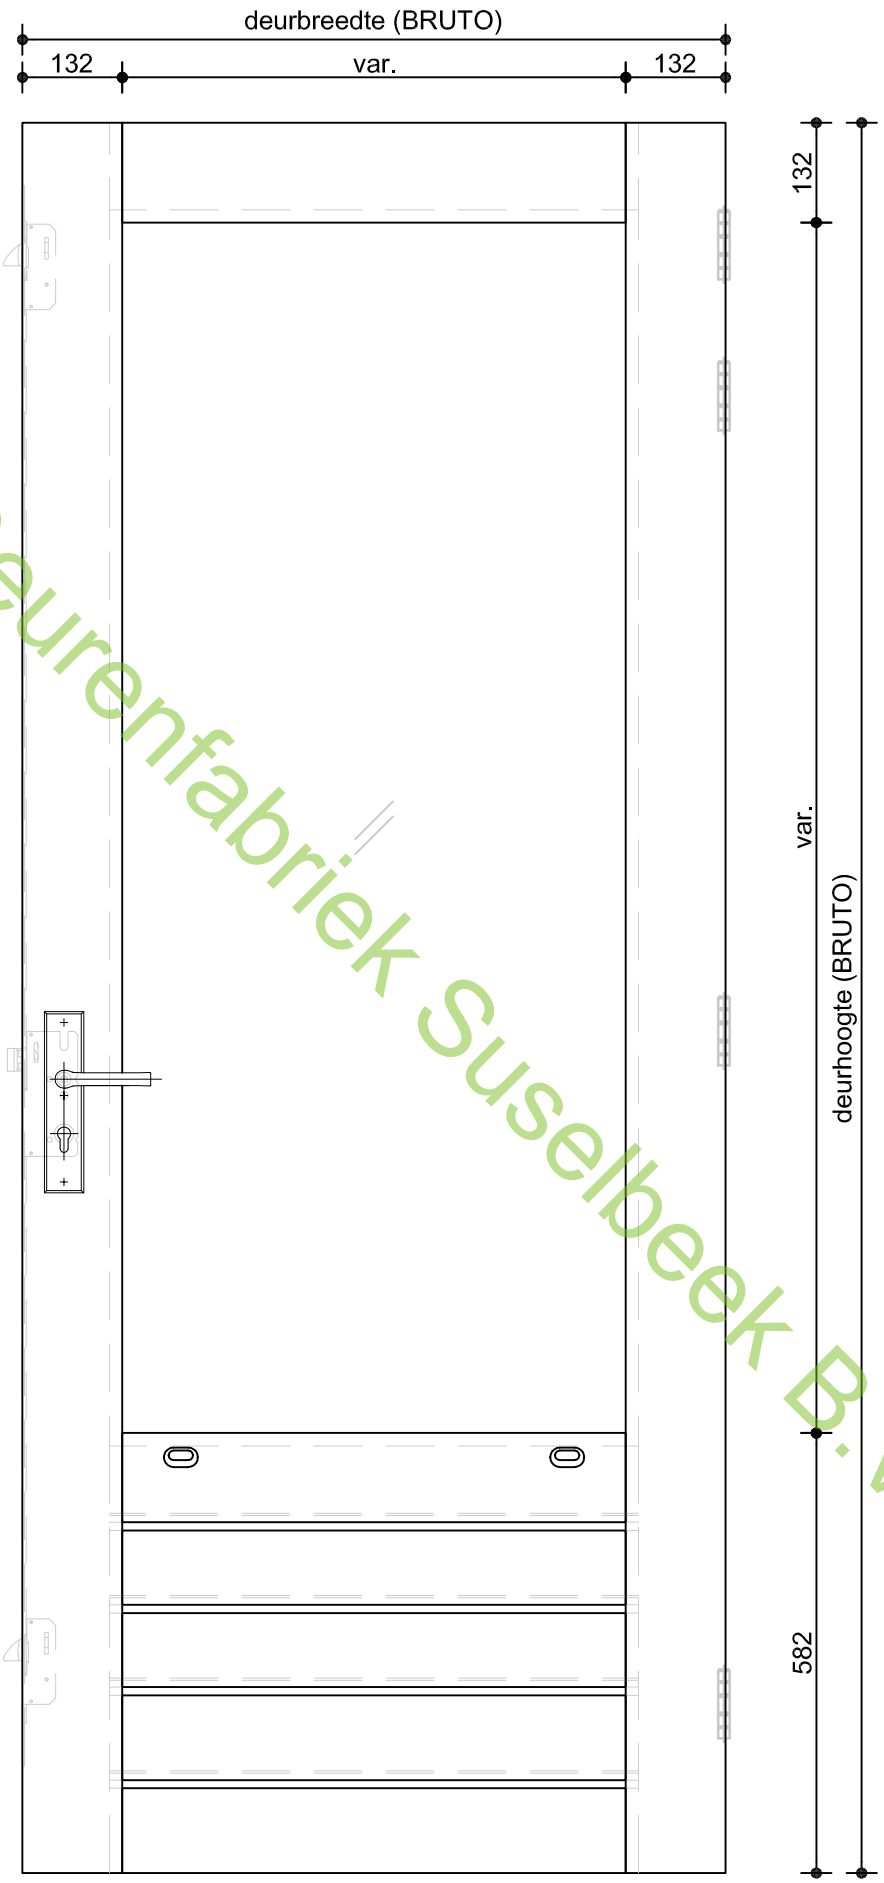

Deurenfabriek Suselbeek B.V.

Deurenfabriek Suselbeek b.v.	Omschrijving: VOORAANZICHT HARDHOUTEN DEUR	Datum: 03-mrt-'21	Model:
		Tekenaar: RM	5661
		Schaal: 1:10	