


Deurenfabriek Suselbeek B.V.

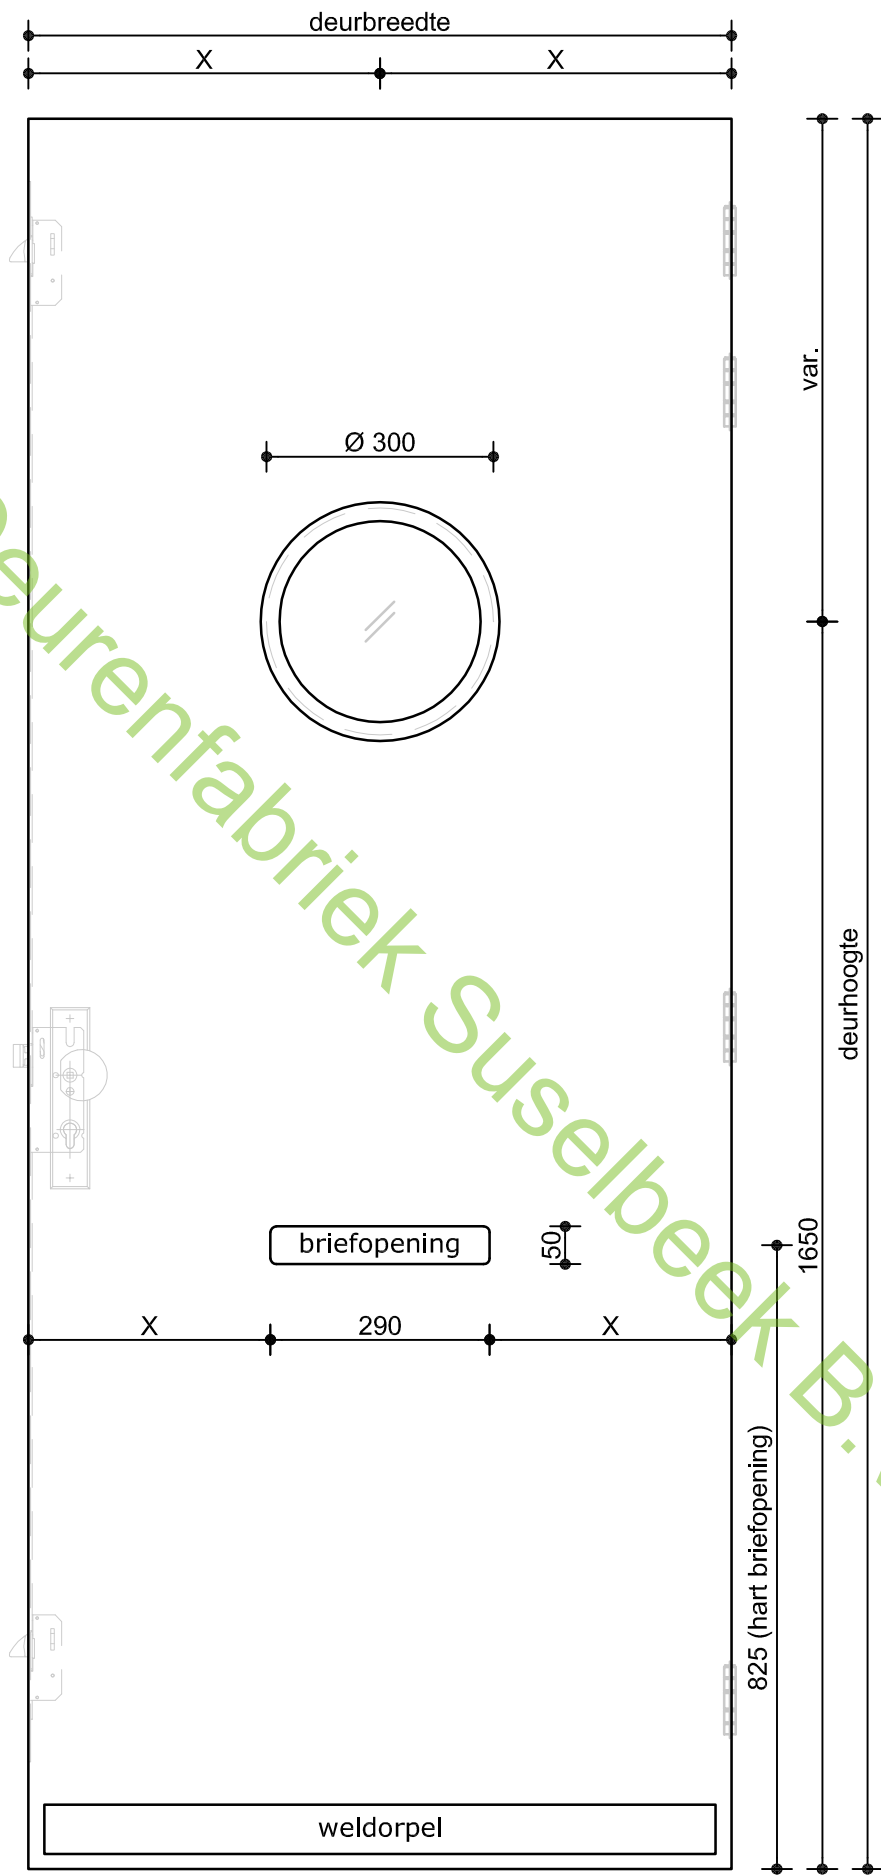

Omschrijving:
VOORAANZICHT
SAMENGESTELDE DEUR

Datum: 03-mrt-'21
Tekenaar: RM
Schaal: 1:10

Model:
9301