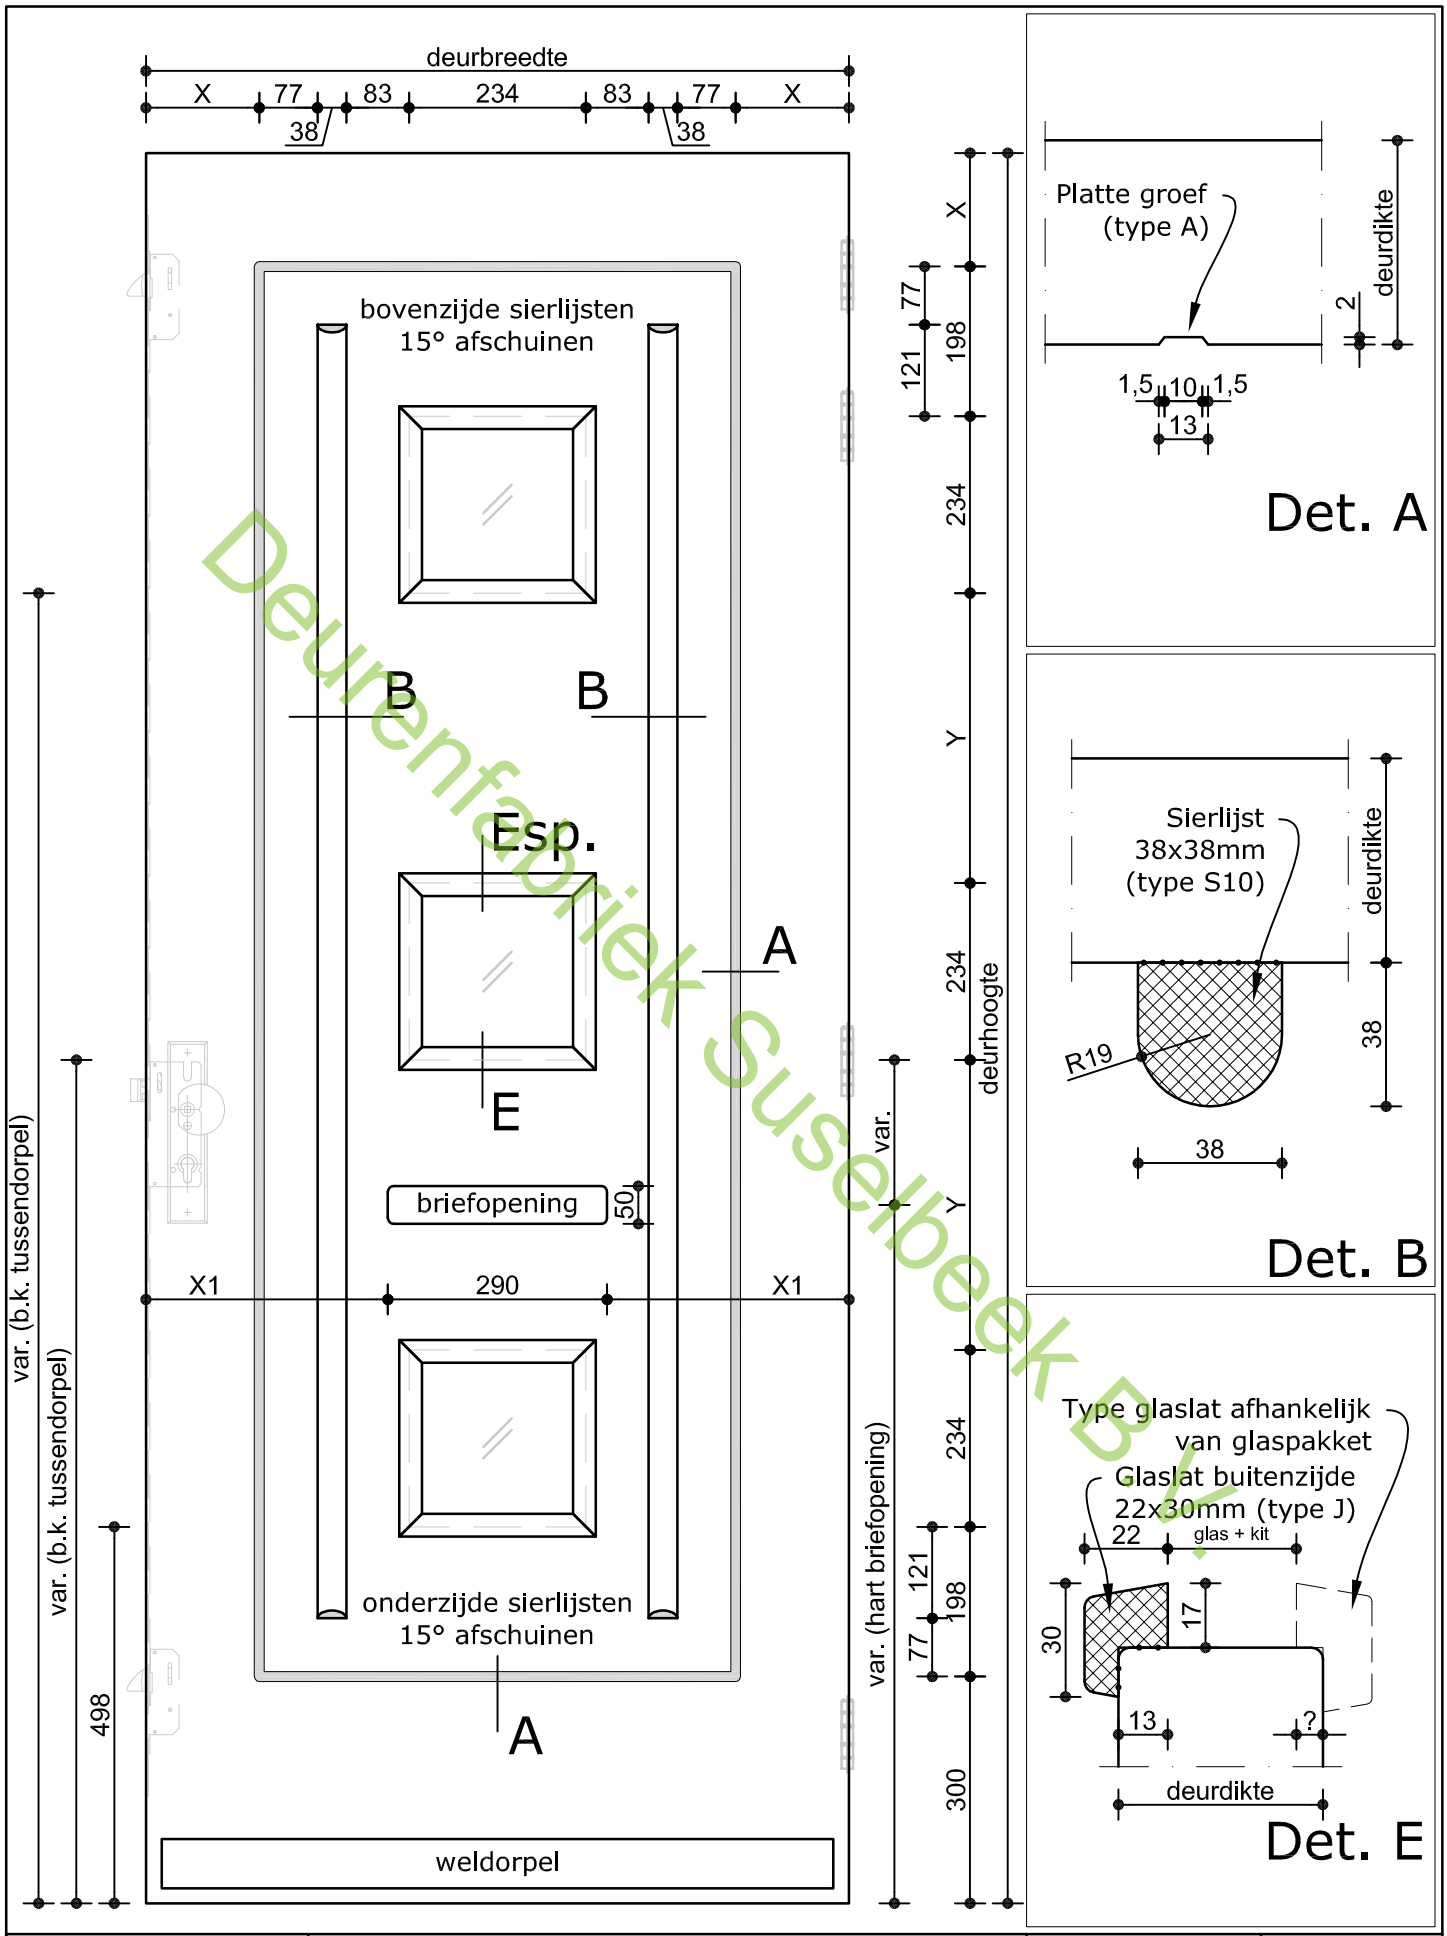

Deurenfabriek Suselbeek B.V.

Deurenfabriek Suselbeek b.v.	Omschrijving: VOORAANZICHT SAMENGESTELDE DEUR	Datum: 03-mrt-'21	Model:
		Tekenaar: RM	9323
		Schaal: 1:10 / 1:2	