


Deurenfabriek Suselbeek B.V.

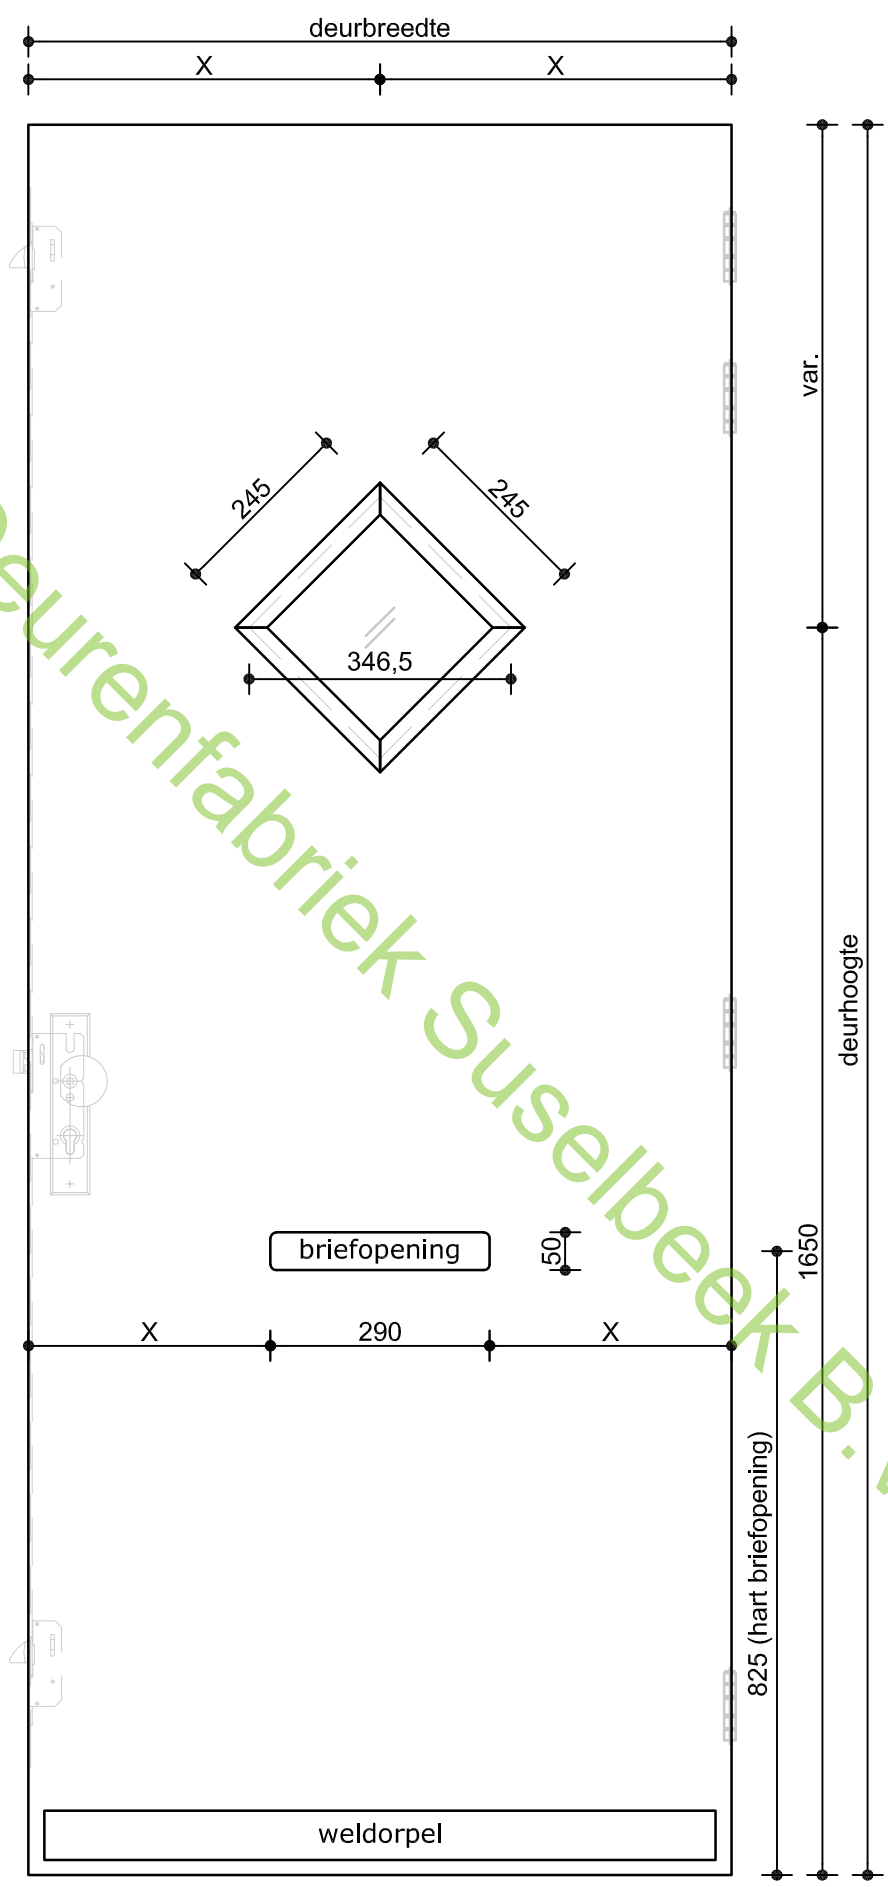

Omschrijving:  
**VOORAANZICHT**  
**SAMENGESTELDE DEUR**

Datum: 03-mrt-'21	Model:
Tekenaar: RM	
Schaal: 1:10	

**9513**