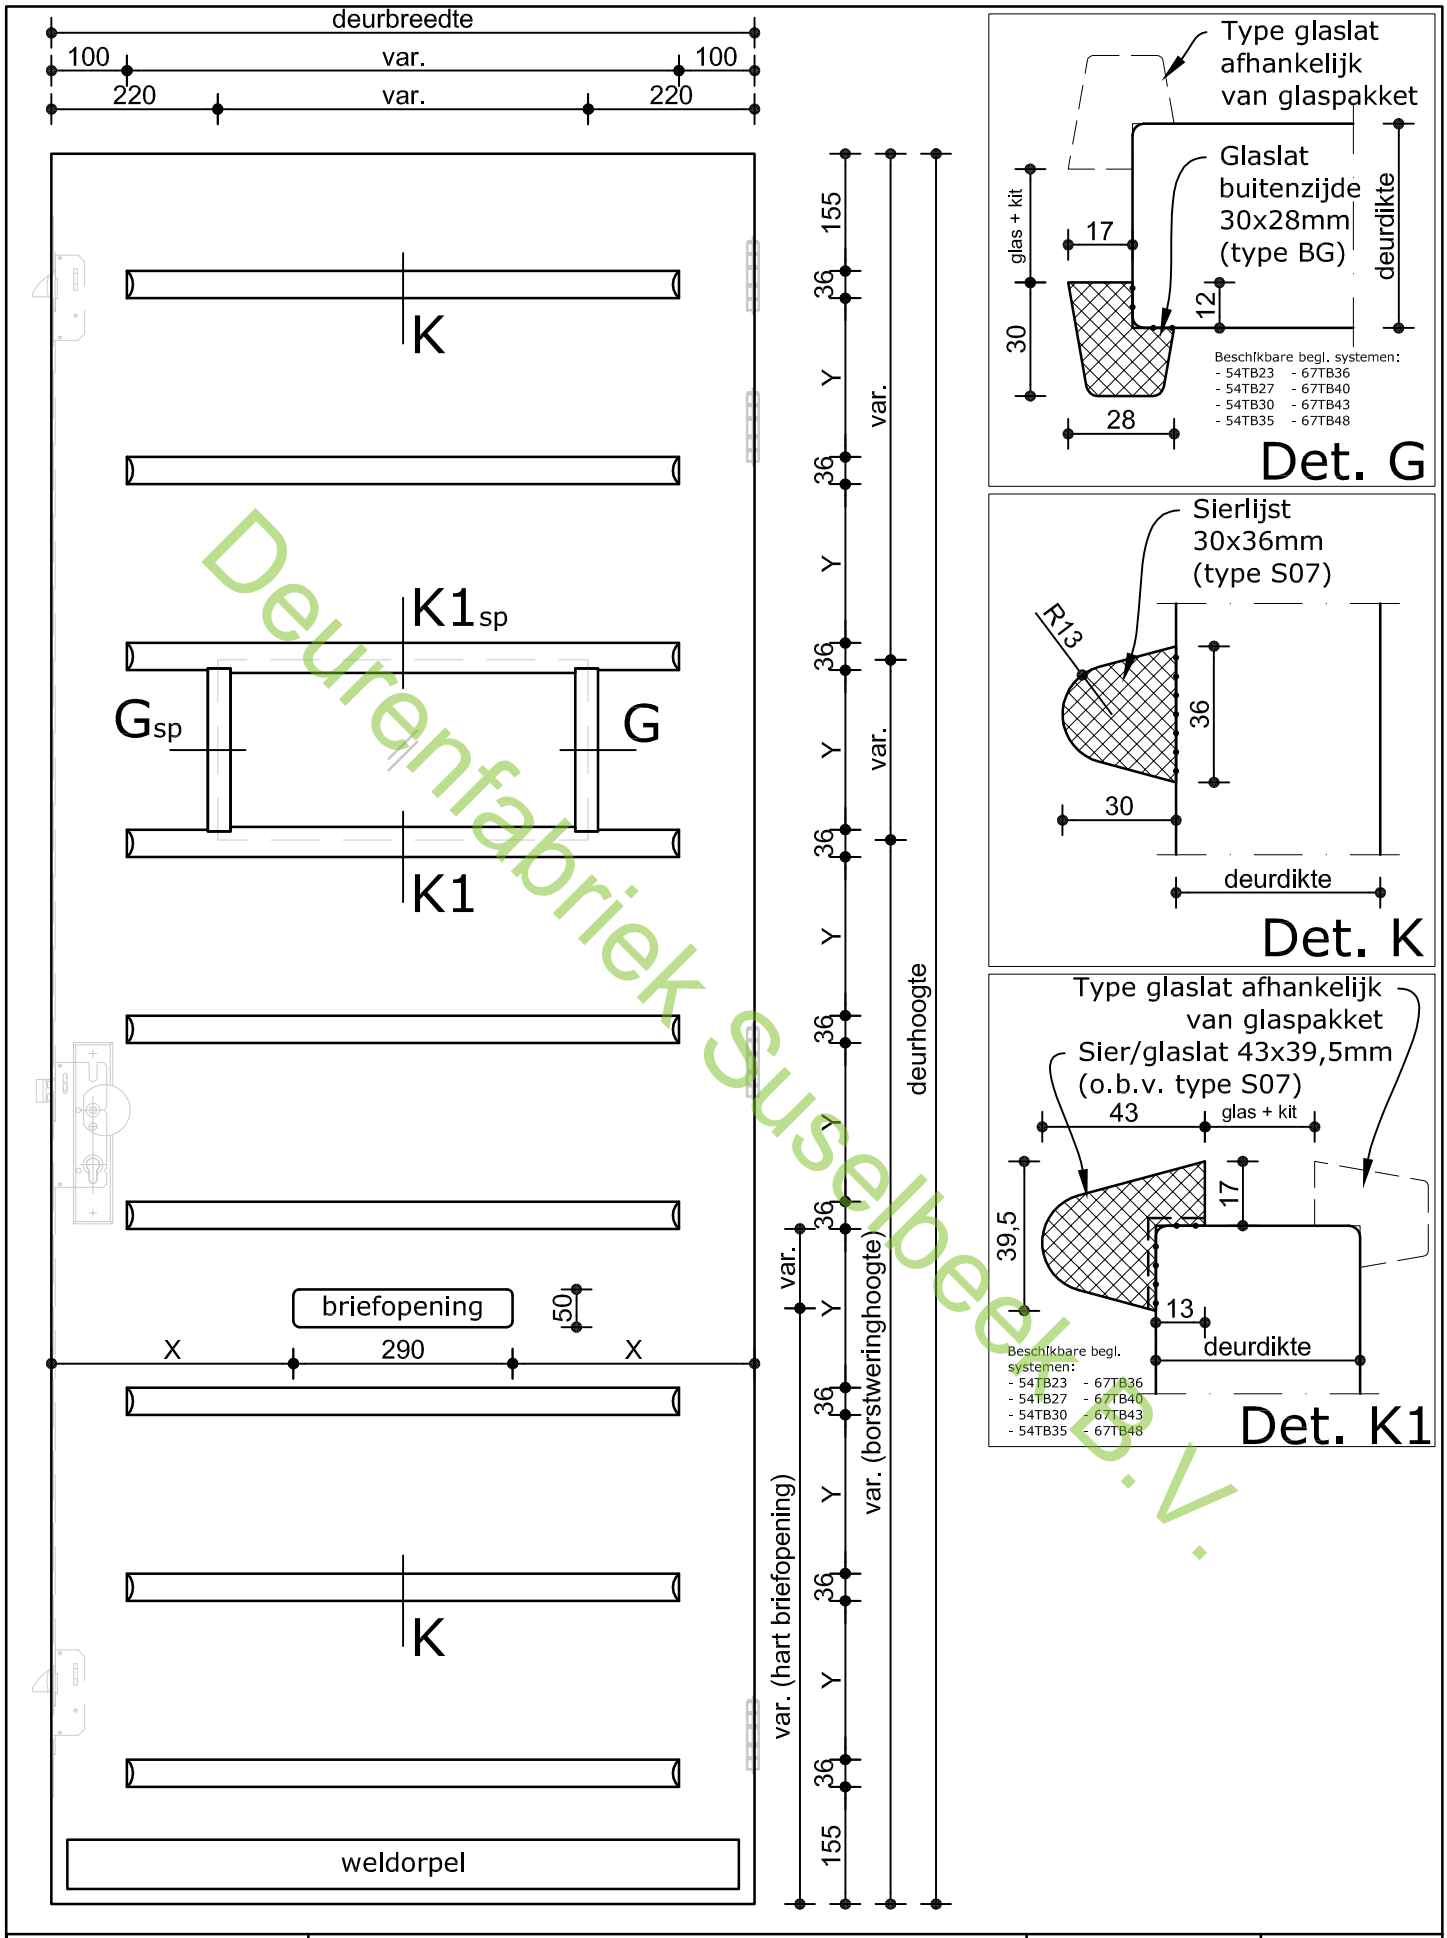

Deurenfabriek Suselbeek b.v.

Deurenfabriek Suselbeek b.v.	Omschrijving: VOORAANZICHT SAMENGESTELDE DEUR (30 min. BVT)	Datum: 03-mrt-'21	Model:
		Tekenaar: RM	9799-4
		Schaal: 1:10 / 1:2	